


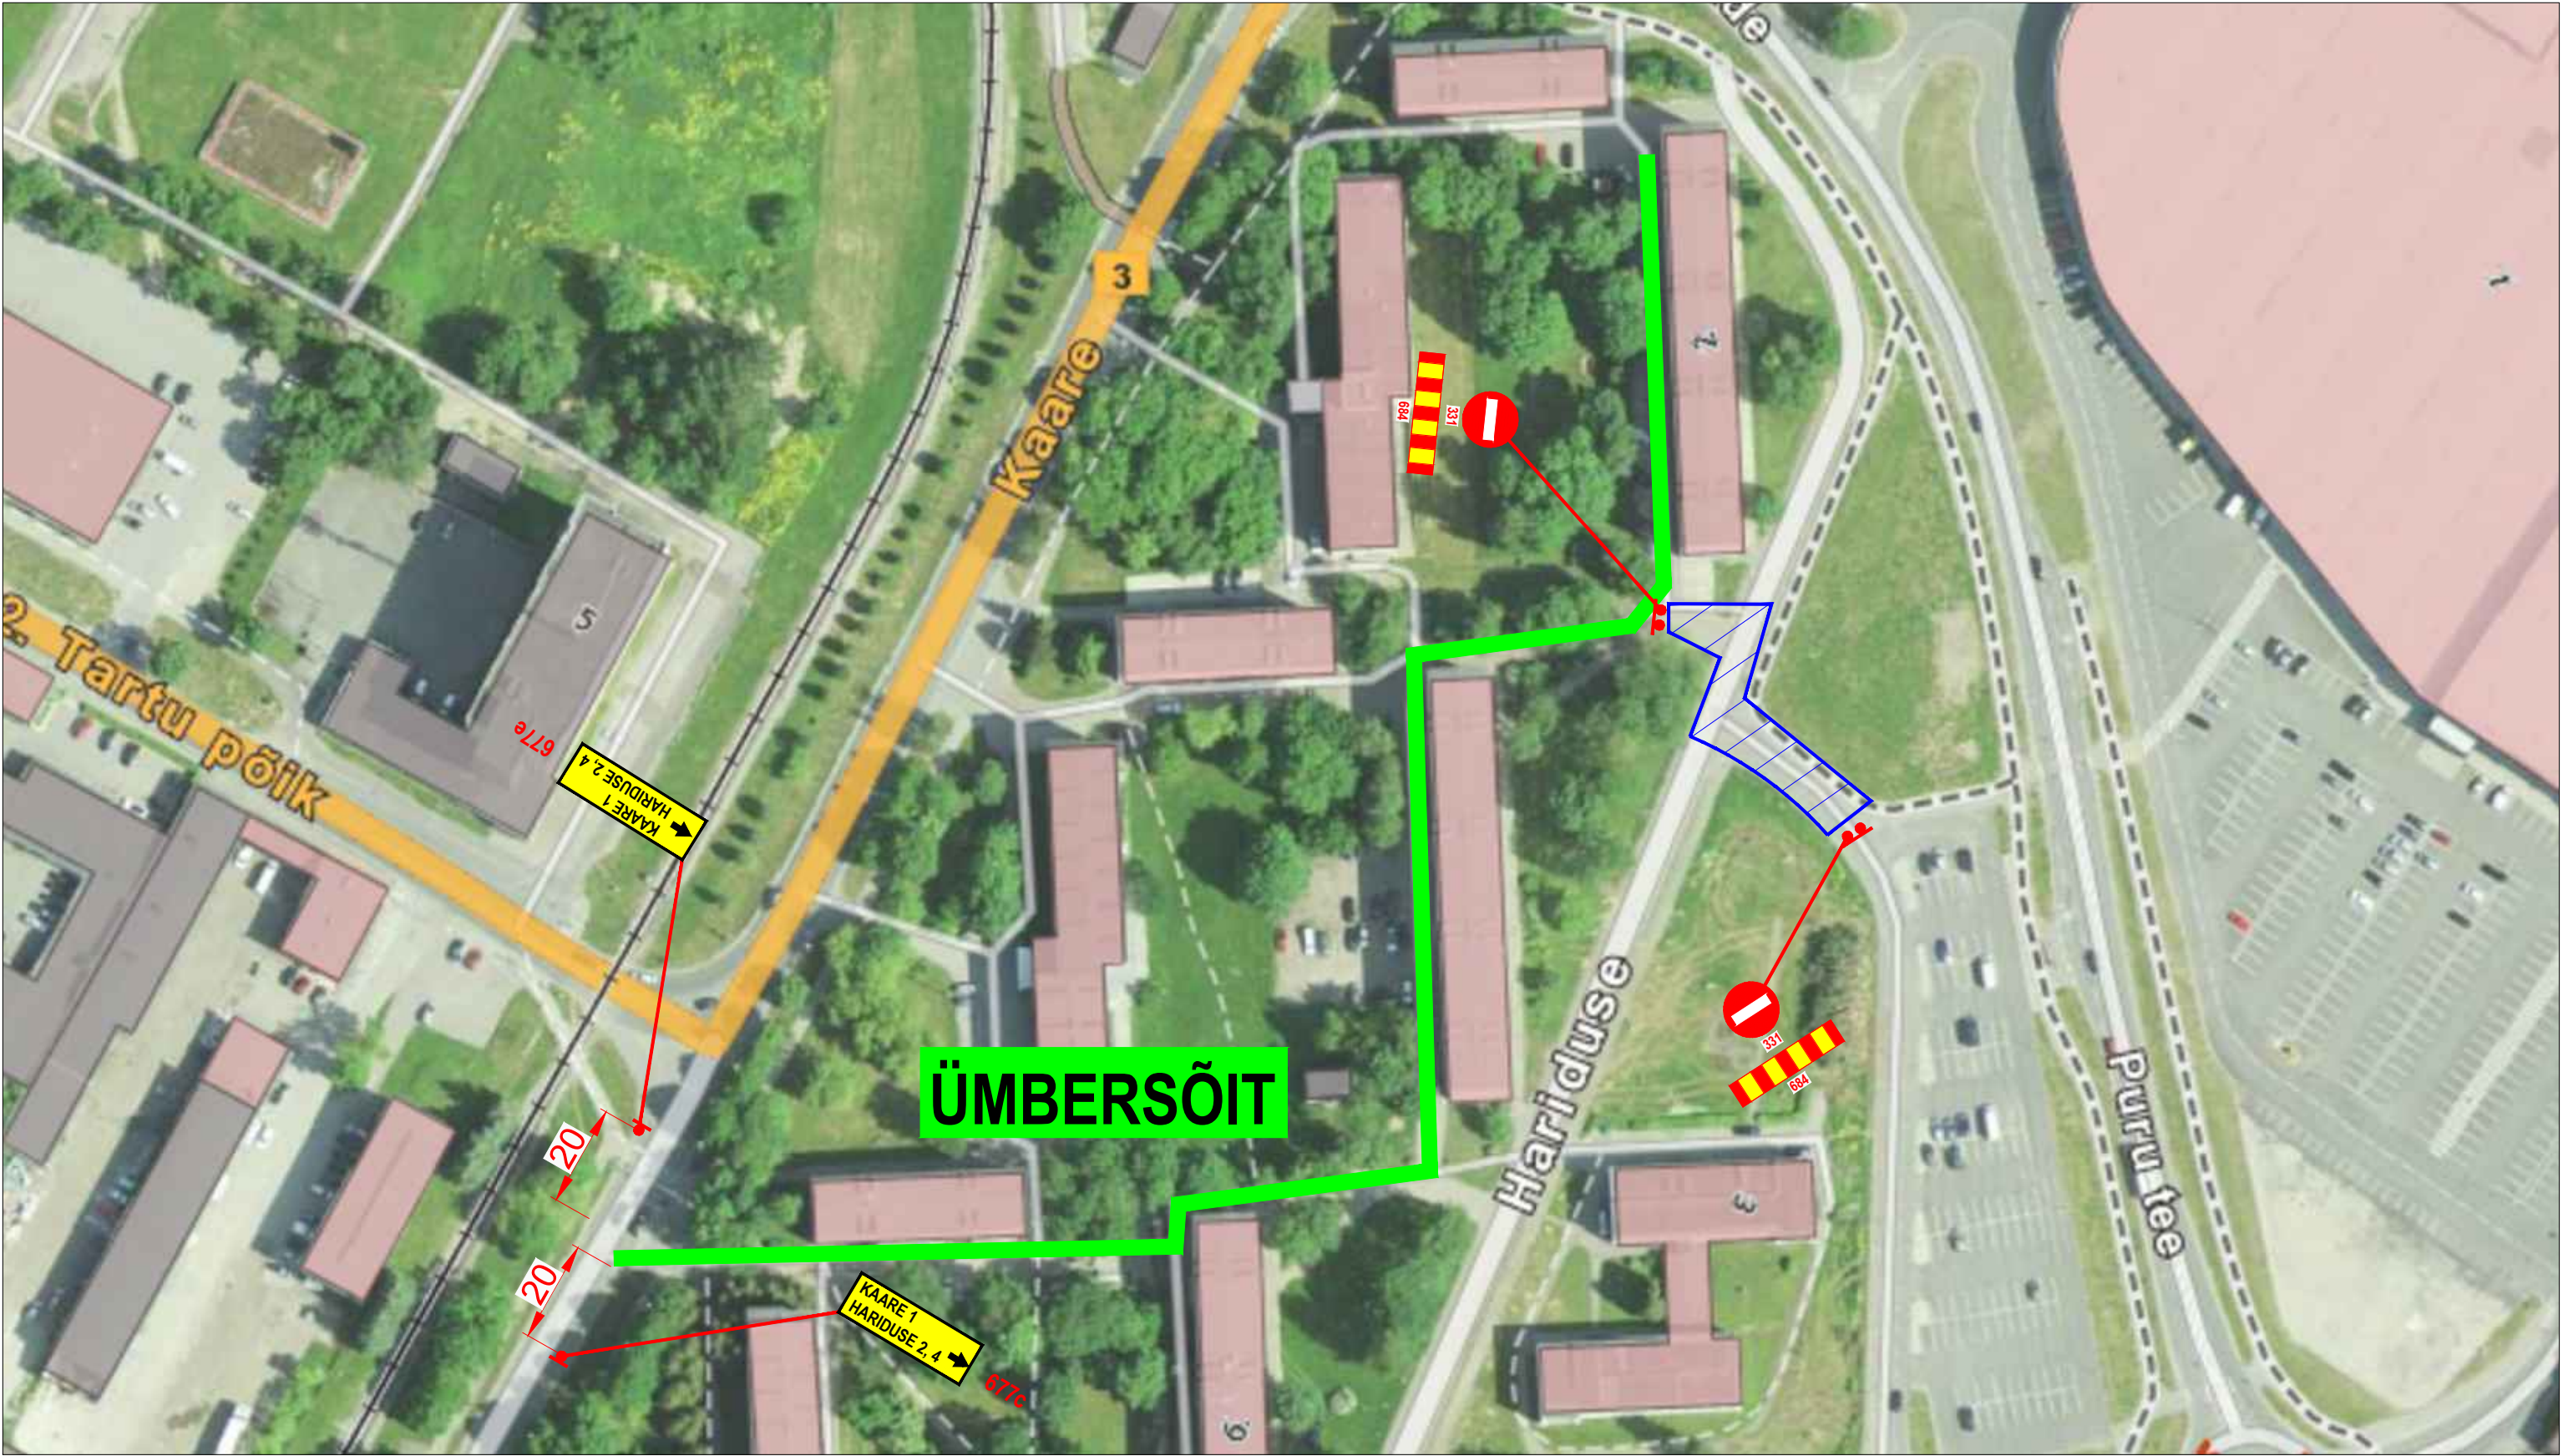

Tingmärgid:		Märkused:		AS TREV-2 Grupp		Töö nr:		Leht: 1		Lehti: 1	
Olemasolev liiklusmärk		1. Teetöödel juhitud Majandus- ja taristuministri 19.07.2018 määrusest nr 43 "Nõuded ajutisele liikluskorraldusele" (RT I, 19.07.2018, 12) ja Maanteeameti peadirektori käskkirjaga kinnitatud „Riigiteede ajutine liikluskorraldus. Juhend liikluse korraldamiseks riigiteede ehitus- ja korrashoiutöödel“ ja „Riigiteede liikluse ajutise piiramise ja sulgemise kord“ toodud nõuetest ja põhimõtetest.		Pärnu mnt 463		Projekt: Jõhvi hariduslinnaku multifunktsionaalse etenduste- ja spordiväljaku rajamise ning kesklinna promenaadi pikendamise II etapi ehitustööd		Möötkava: 1:1000			
Ajutine liiklusmärk		2. Asjatud piirangud ei ole lubatud, piirangud kehtestada ainult tööde teostamise ajaks.		Tallinn 10916		Asukoht: Hariduse tn, Jõhvi linn					
Tööruum		3. Ajutise liikluskorraldusega vastuollu minevad piirangud tuleb tühistada.		Tel 677 6500, faks 677 6501		Joonis: Ehitusaegne ajutine liikluskorraldus				Staadium: TP	
		4. Hariduse tn on läbivale liiklusele suletud.		www.trev2.ee							
				PROJEKTIJUHT R.Vestel							
				PROJEKTEERIJAJA D.Helandi							
				Tellija: Maanteeamet							
				Teelise 4, 10916 Tallinn							
				02.11.2020		Fail: DH20_050_Kaare_Hariduse_Jõhvi.dwg					