


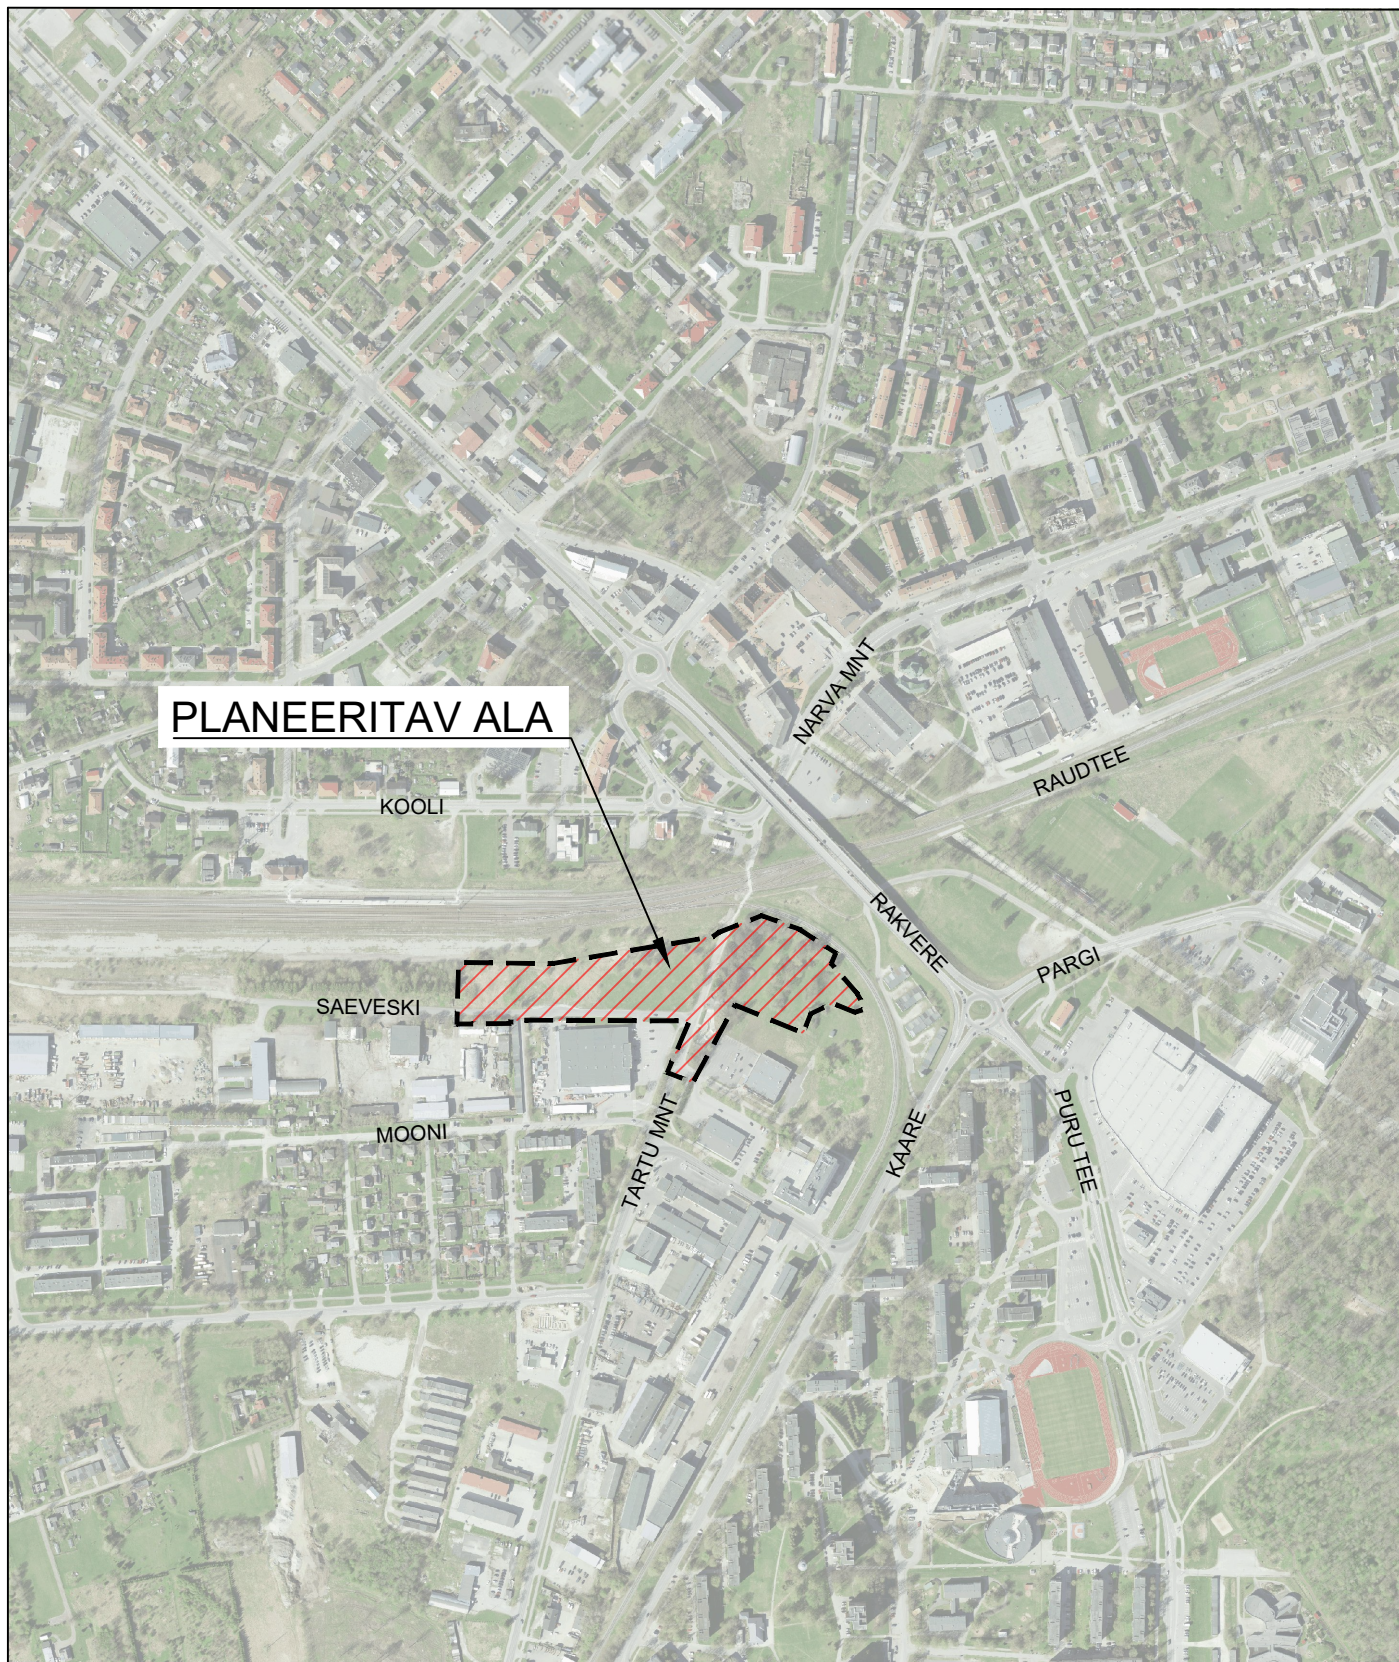

Planeering
Jõhvi linnas Tartu mnt 9 ja lähiala detailplaneering

Joonise nimetus
SITUATSIOONISKEEM

Planeerija

SKEPAST & PUHKIM

Skepast&Puhkim OÜ
Laki põik 2
12915 Tallinn
EESTI
Tel. +372 664 5808
info@skpk.ee

Korraldaja:

Jõhvi Vallavalitsus
Kooli 2
41595 Jõhvi
Ida-Viru maakond
johvi@johvi.ee

Projektijuht	Piret Kirs	Staadium
Planeerija	Piret Kirs	DP
		Kuupäev
		30.05.2024

Mõõtkava	Projekt nr
-	24000080
	Joonise nr
	DP-01