


Piiriettepanek 1 Ahtme linnaosa

Lisa 1
Kohtla-Järve Linnavolikogu
28. augusti 2025. a
otsuse nr 228 juurde

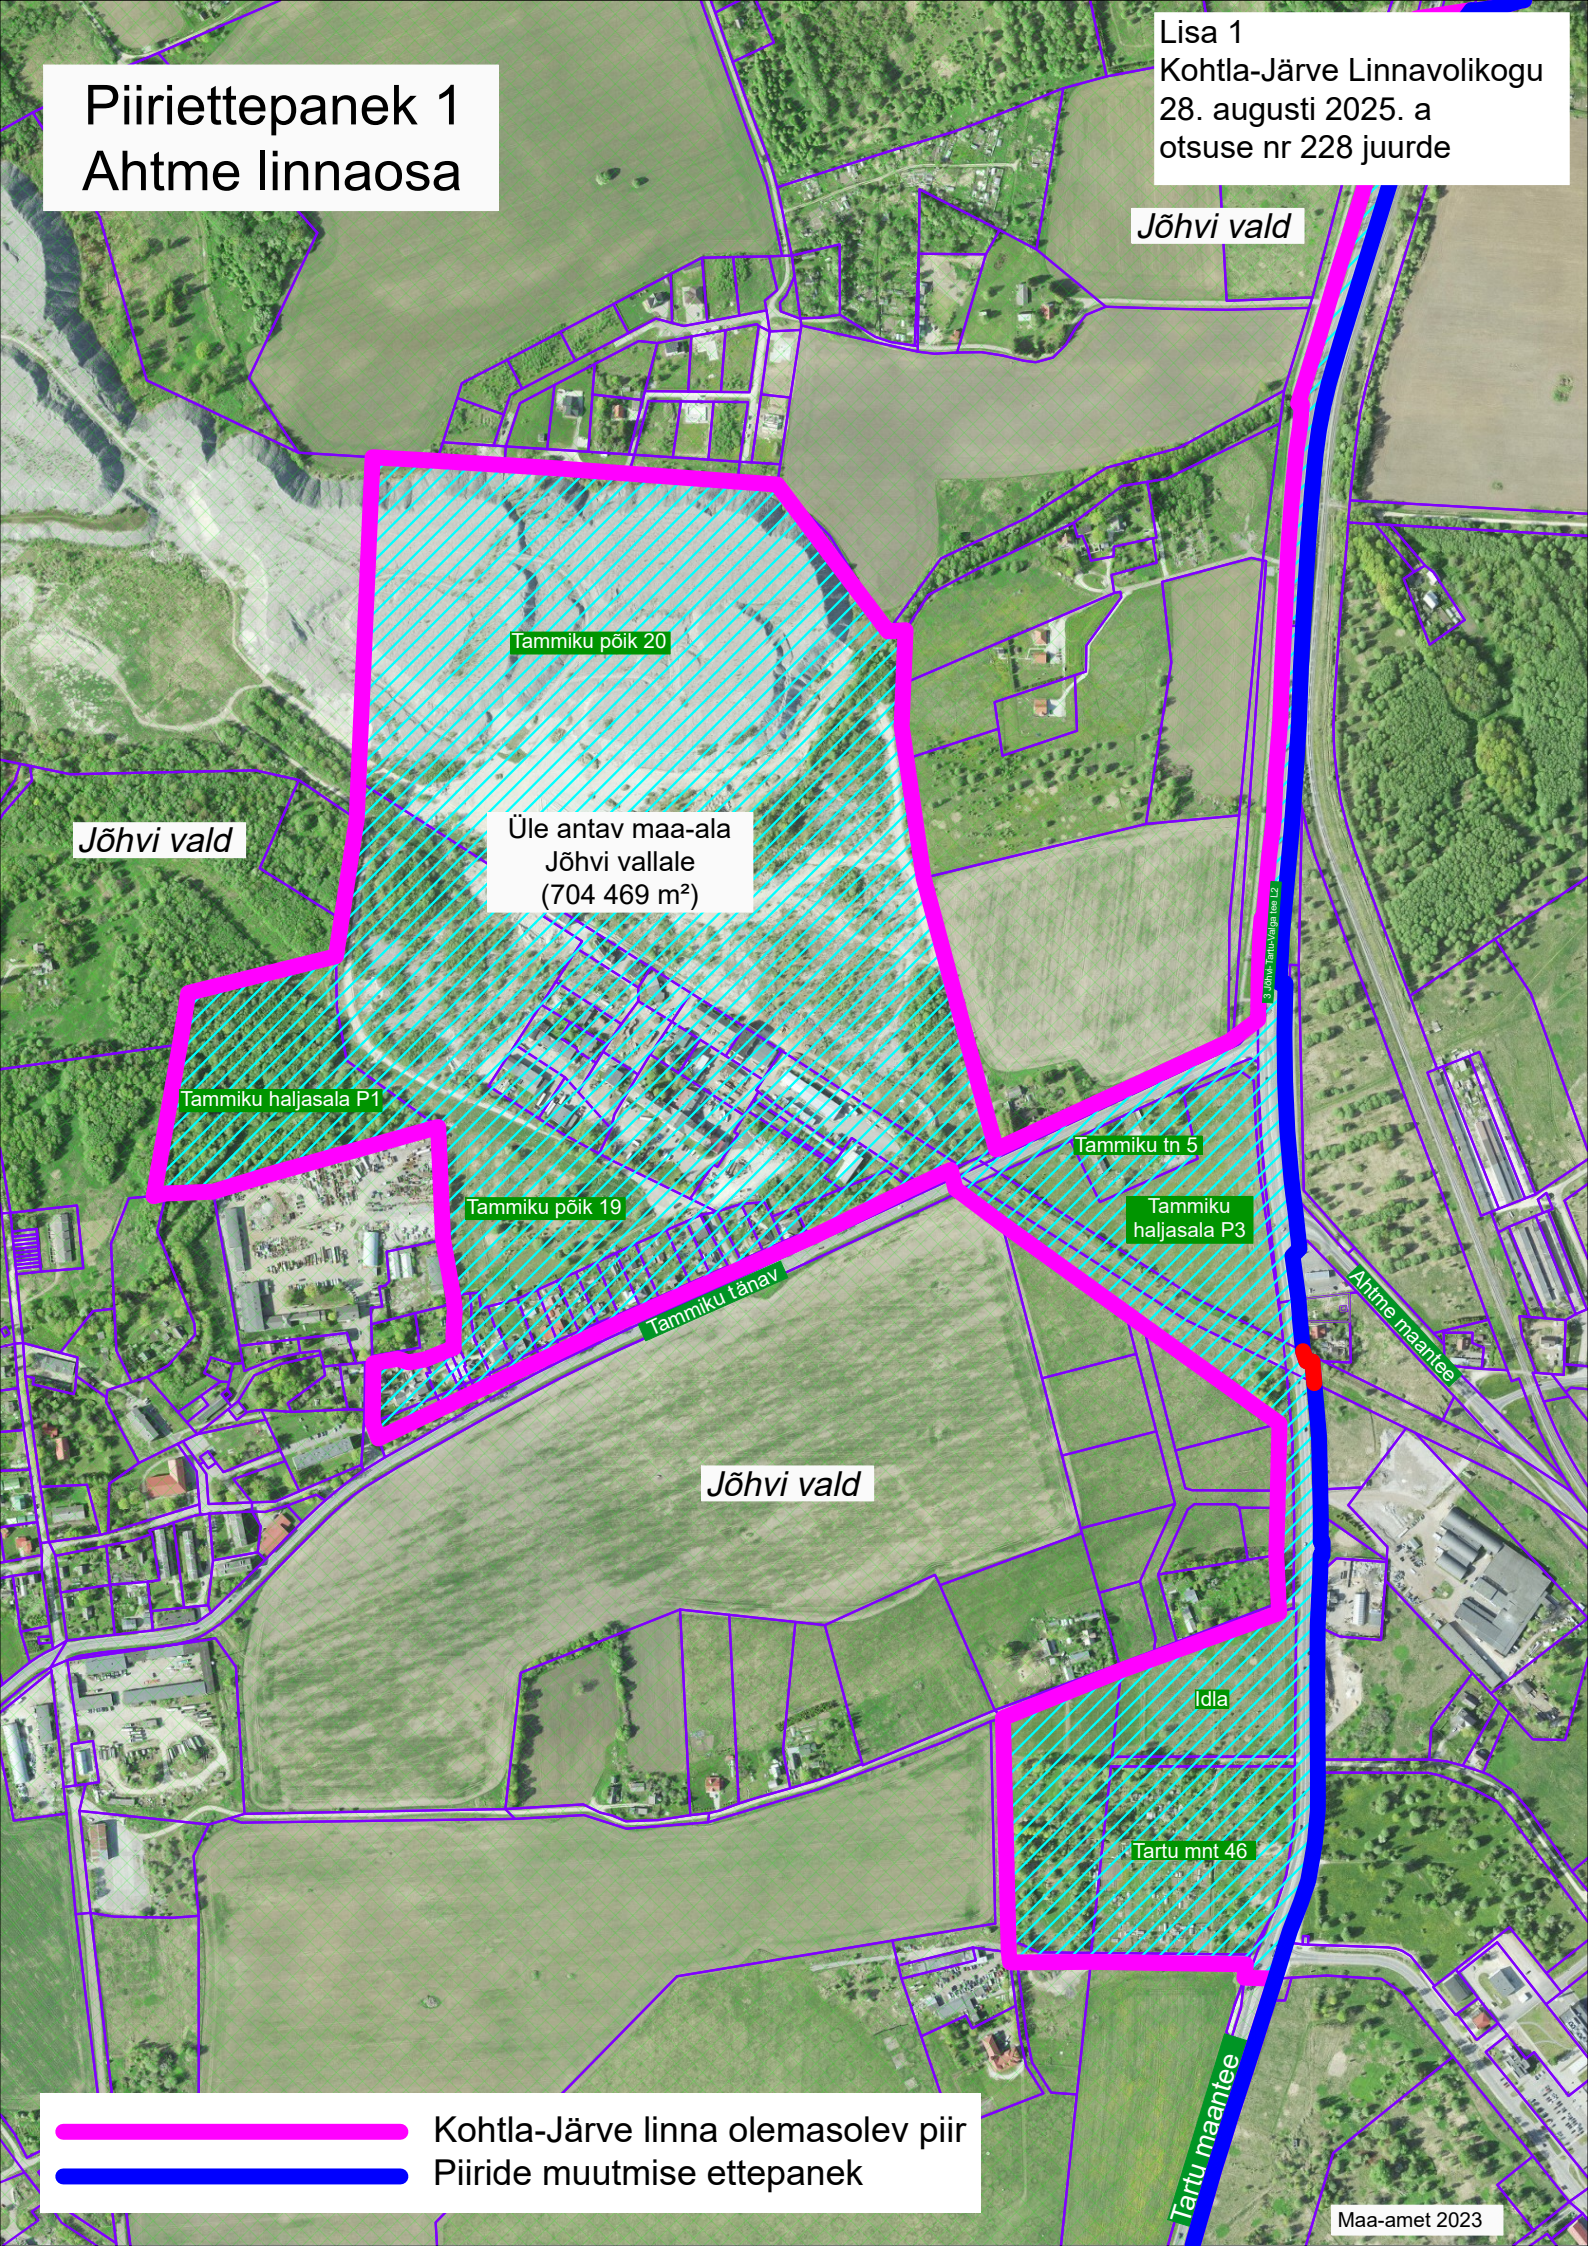

Kohtla-Järve linna olemasolev piir
Piiride muutmise ettepanek