


Piiriettepanek 5 Ahtme linnaosa

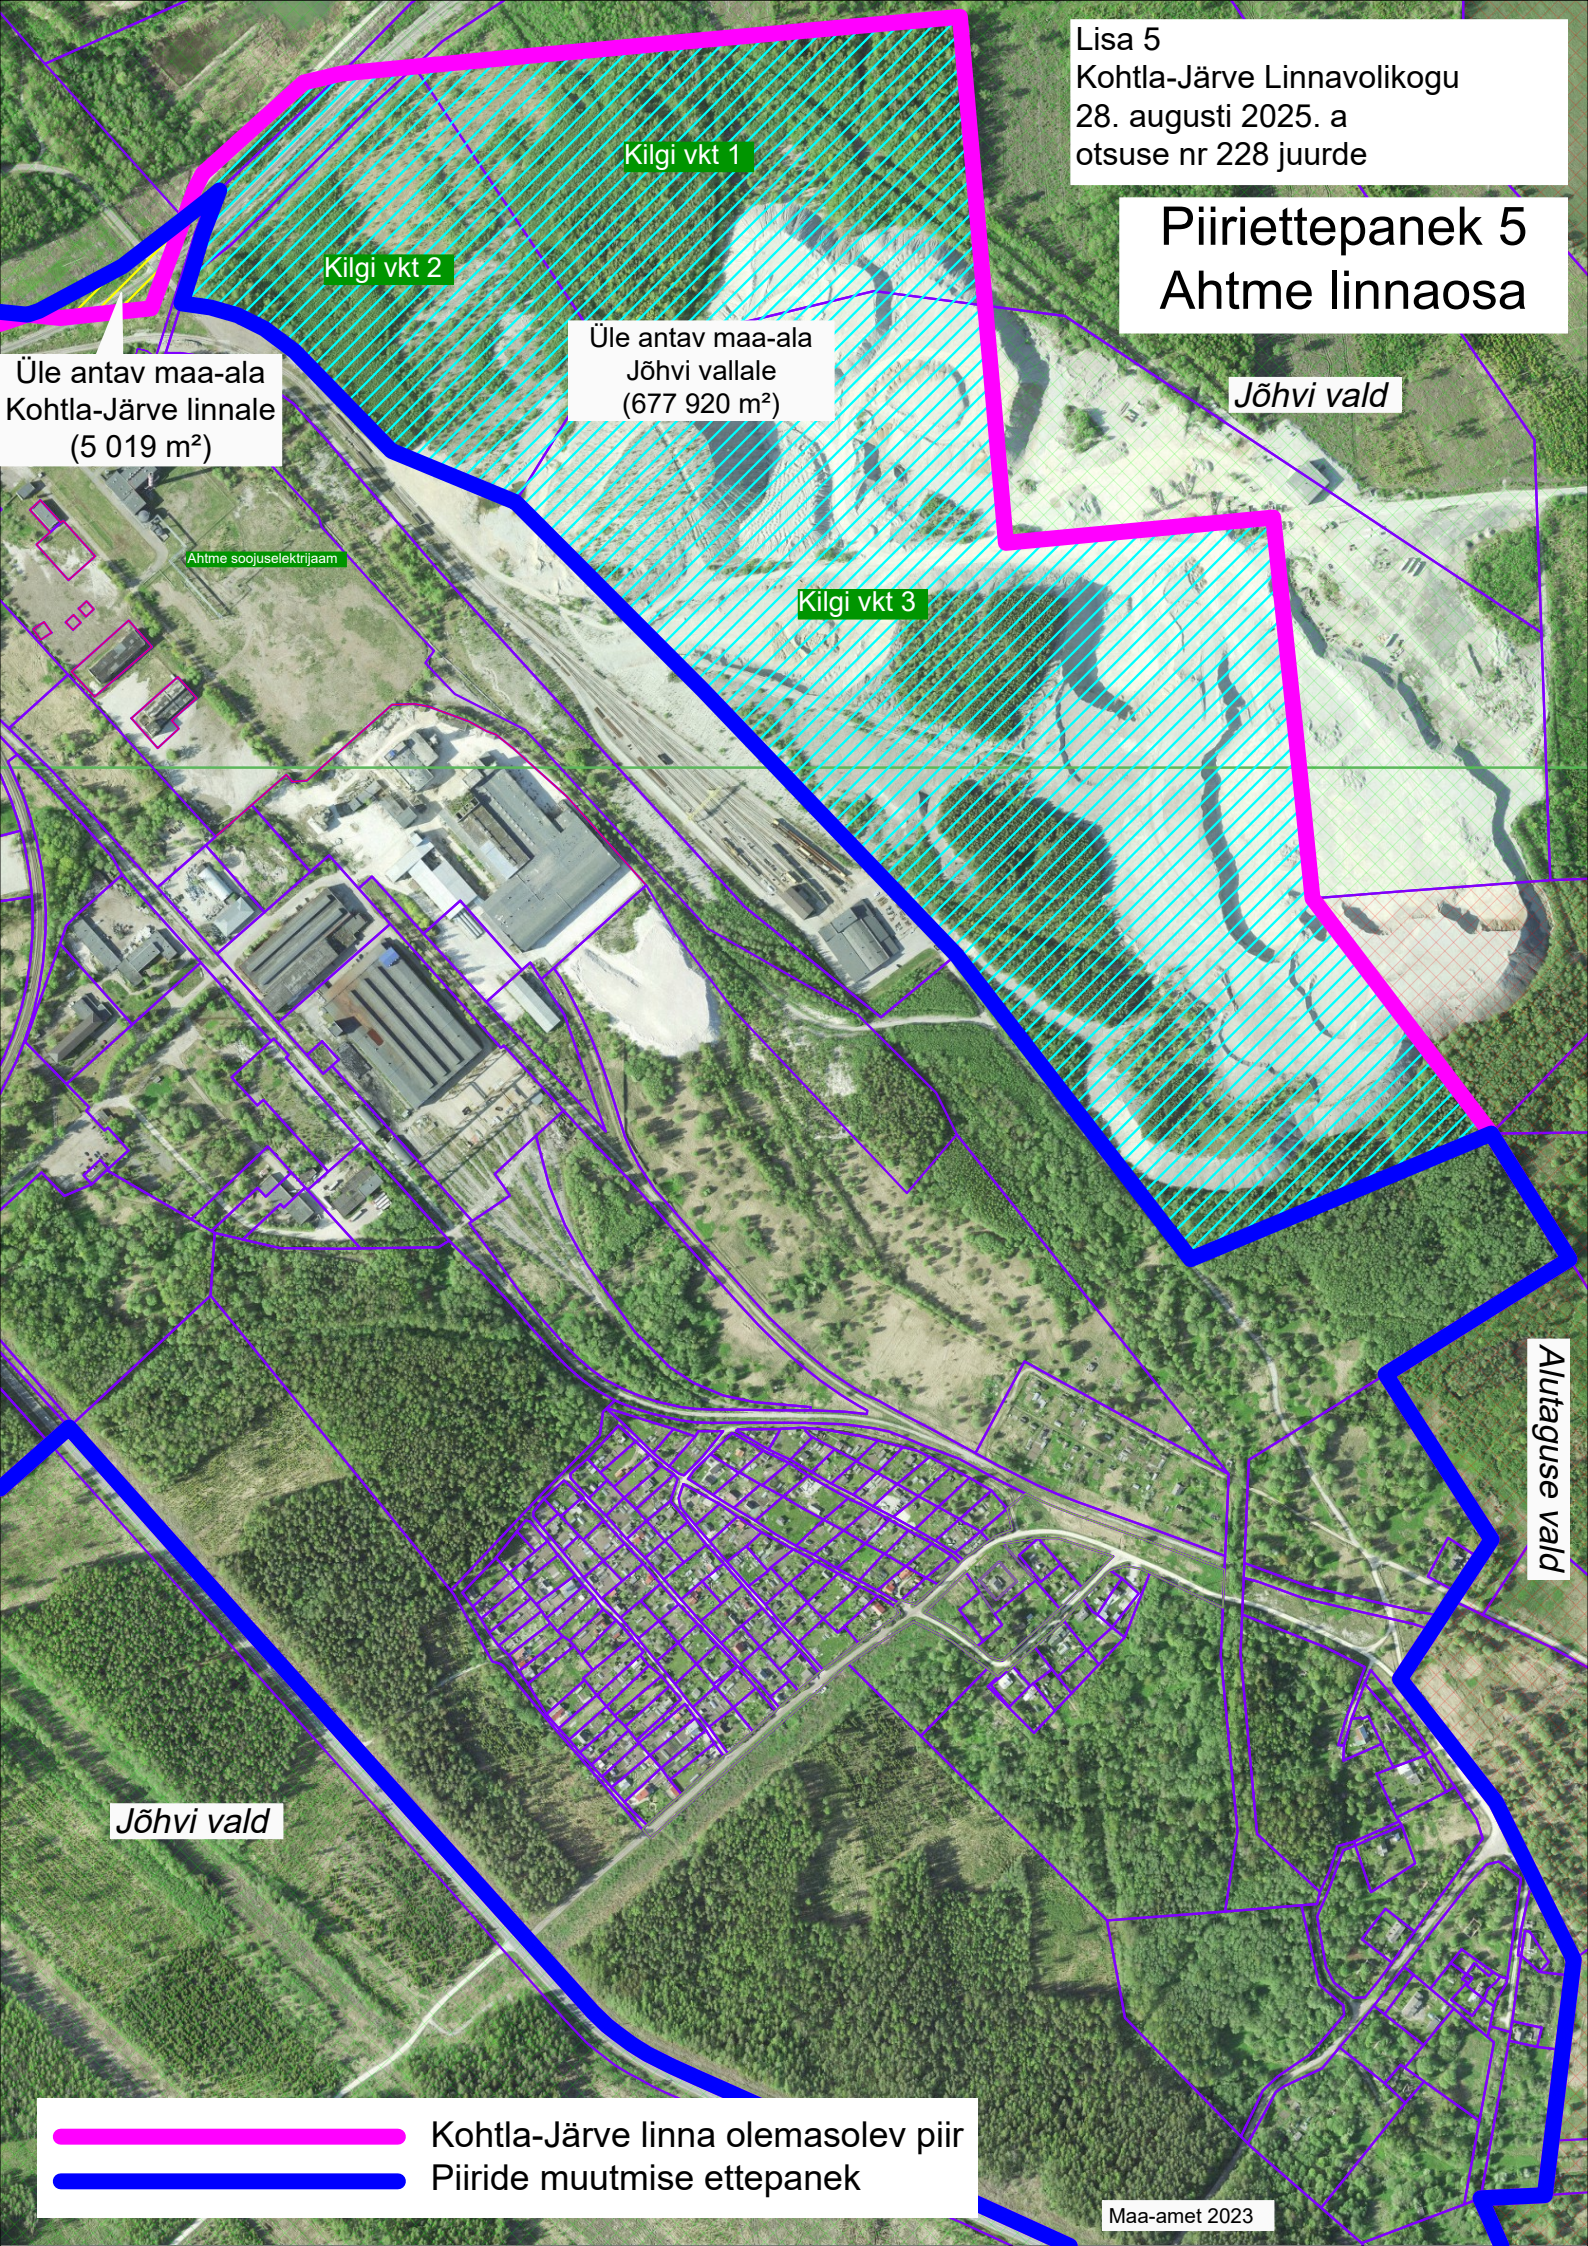

Kilgi vkt 1

Kilgi vkt 2

Üle antav maa-ala
Jõhvi vallale
(677 920 m²)

Jõhvi vald

Üle antav maa-ala
Kohtla-Järve linnale
(5 019 m²)

Ahtme soojuselektrijaam

Kilgi vkt 3

Alutaguse vald

Jõhvi vald

Kohtla-Järve linna olemasolev piir
Piiride muutmise ettepanek