


## Asendiplaan

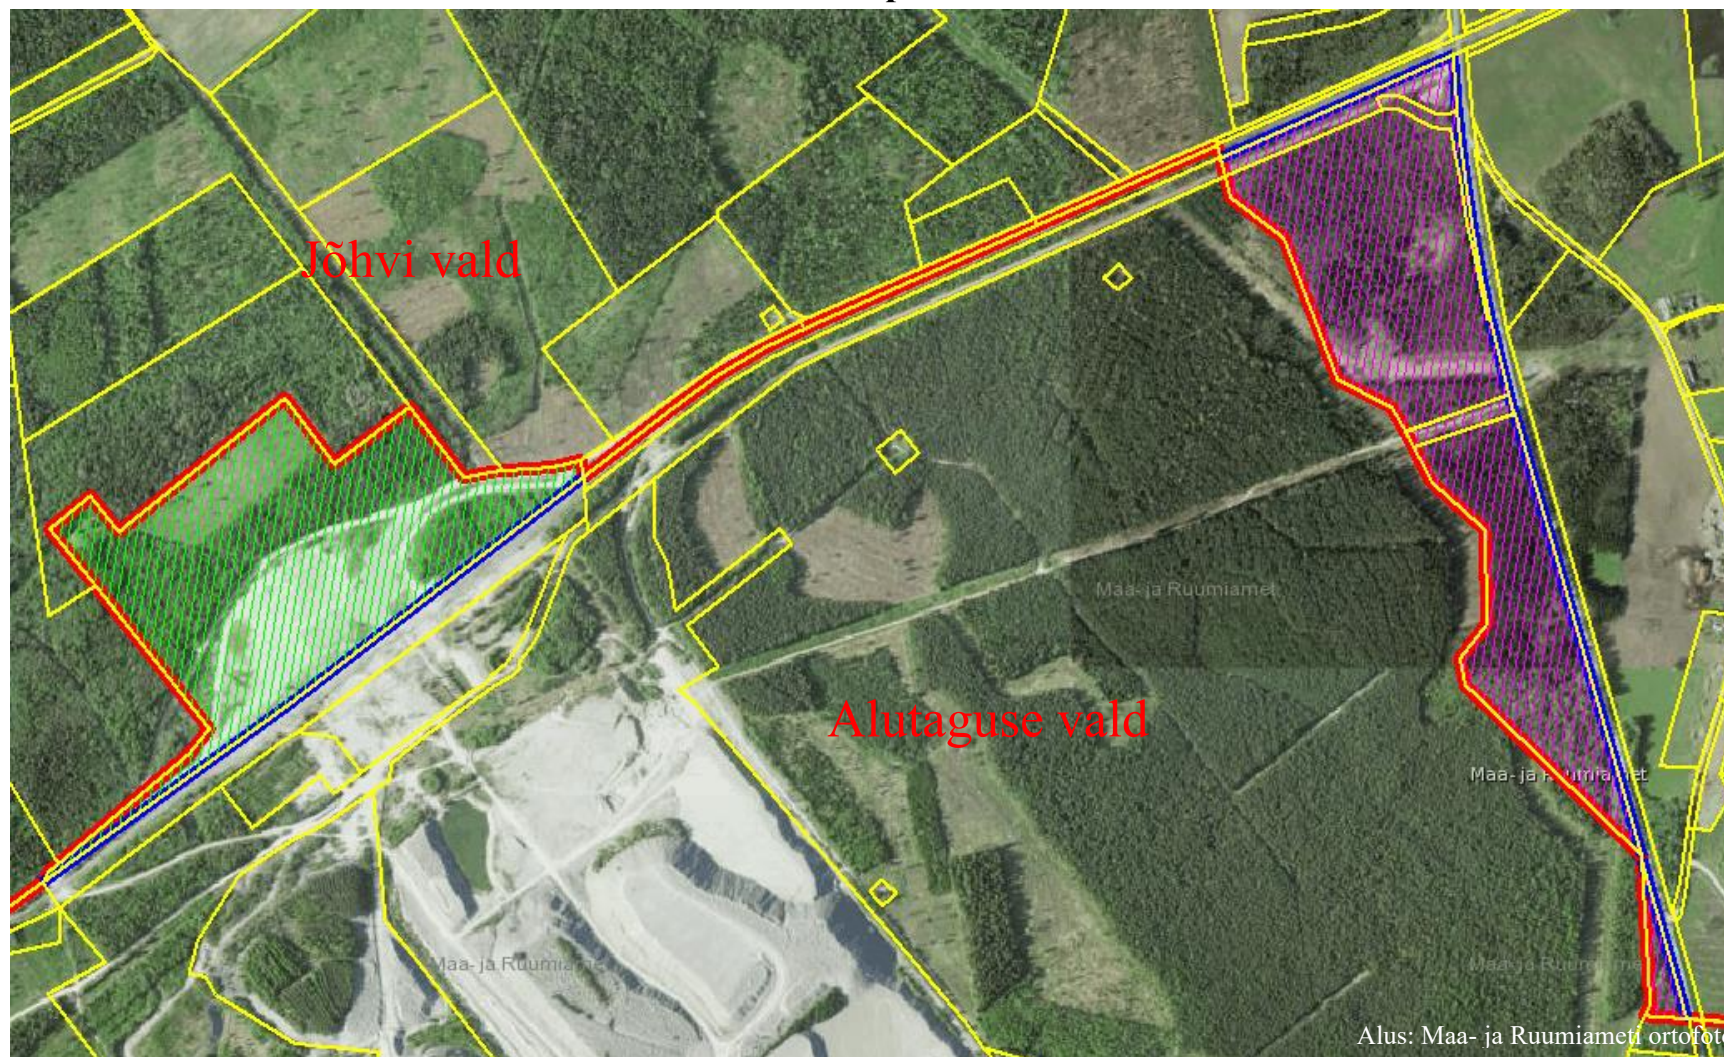

— kehtiv haldusüksuse piir — muutuv haldusüksuse piir — katastripiirid