


NARVA MNT 133 KINNISTU JA LÄHIALA DETAILPLANEERING

PÕHIJOONIS 1:500

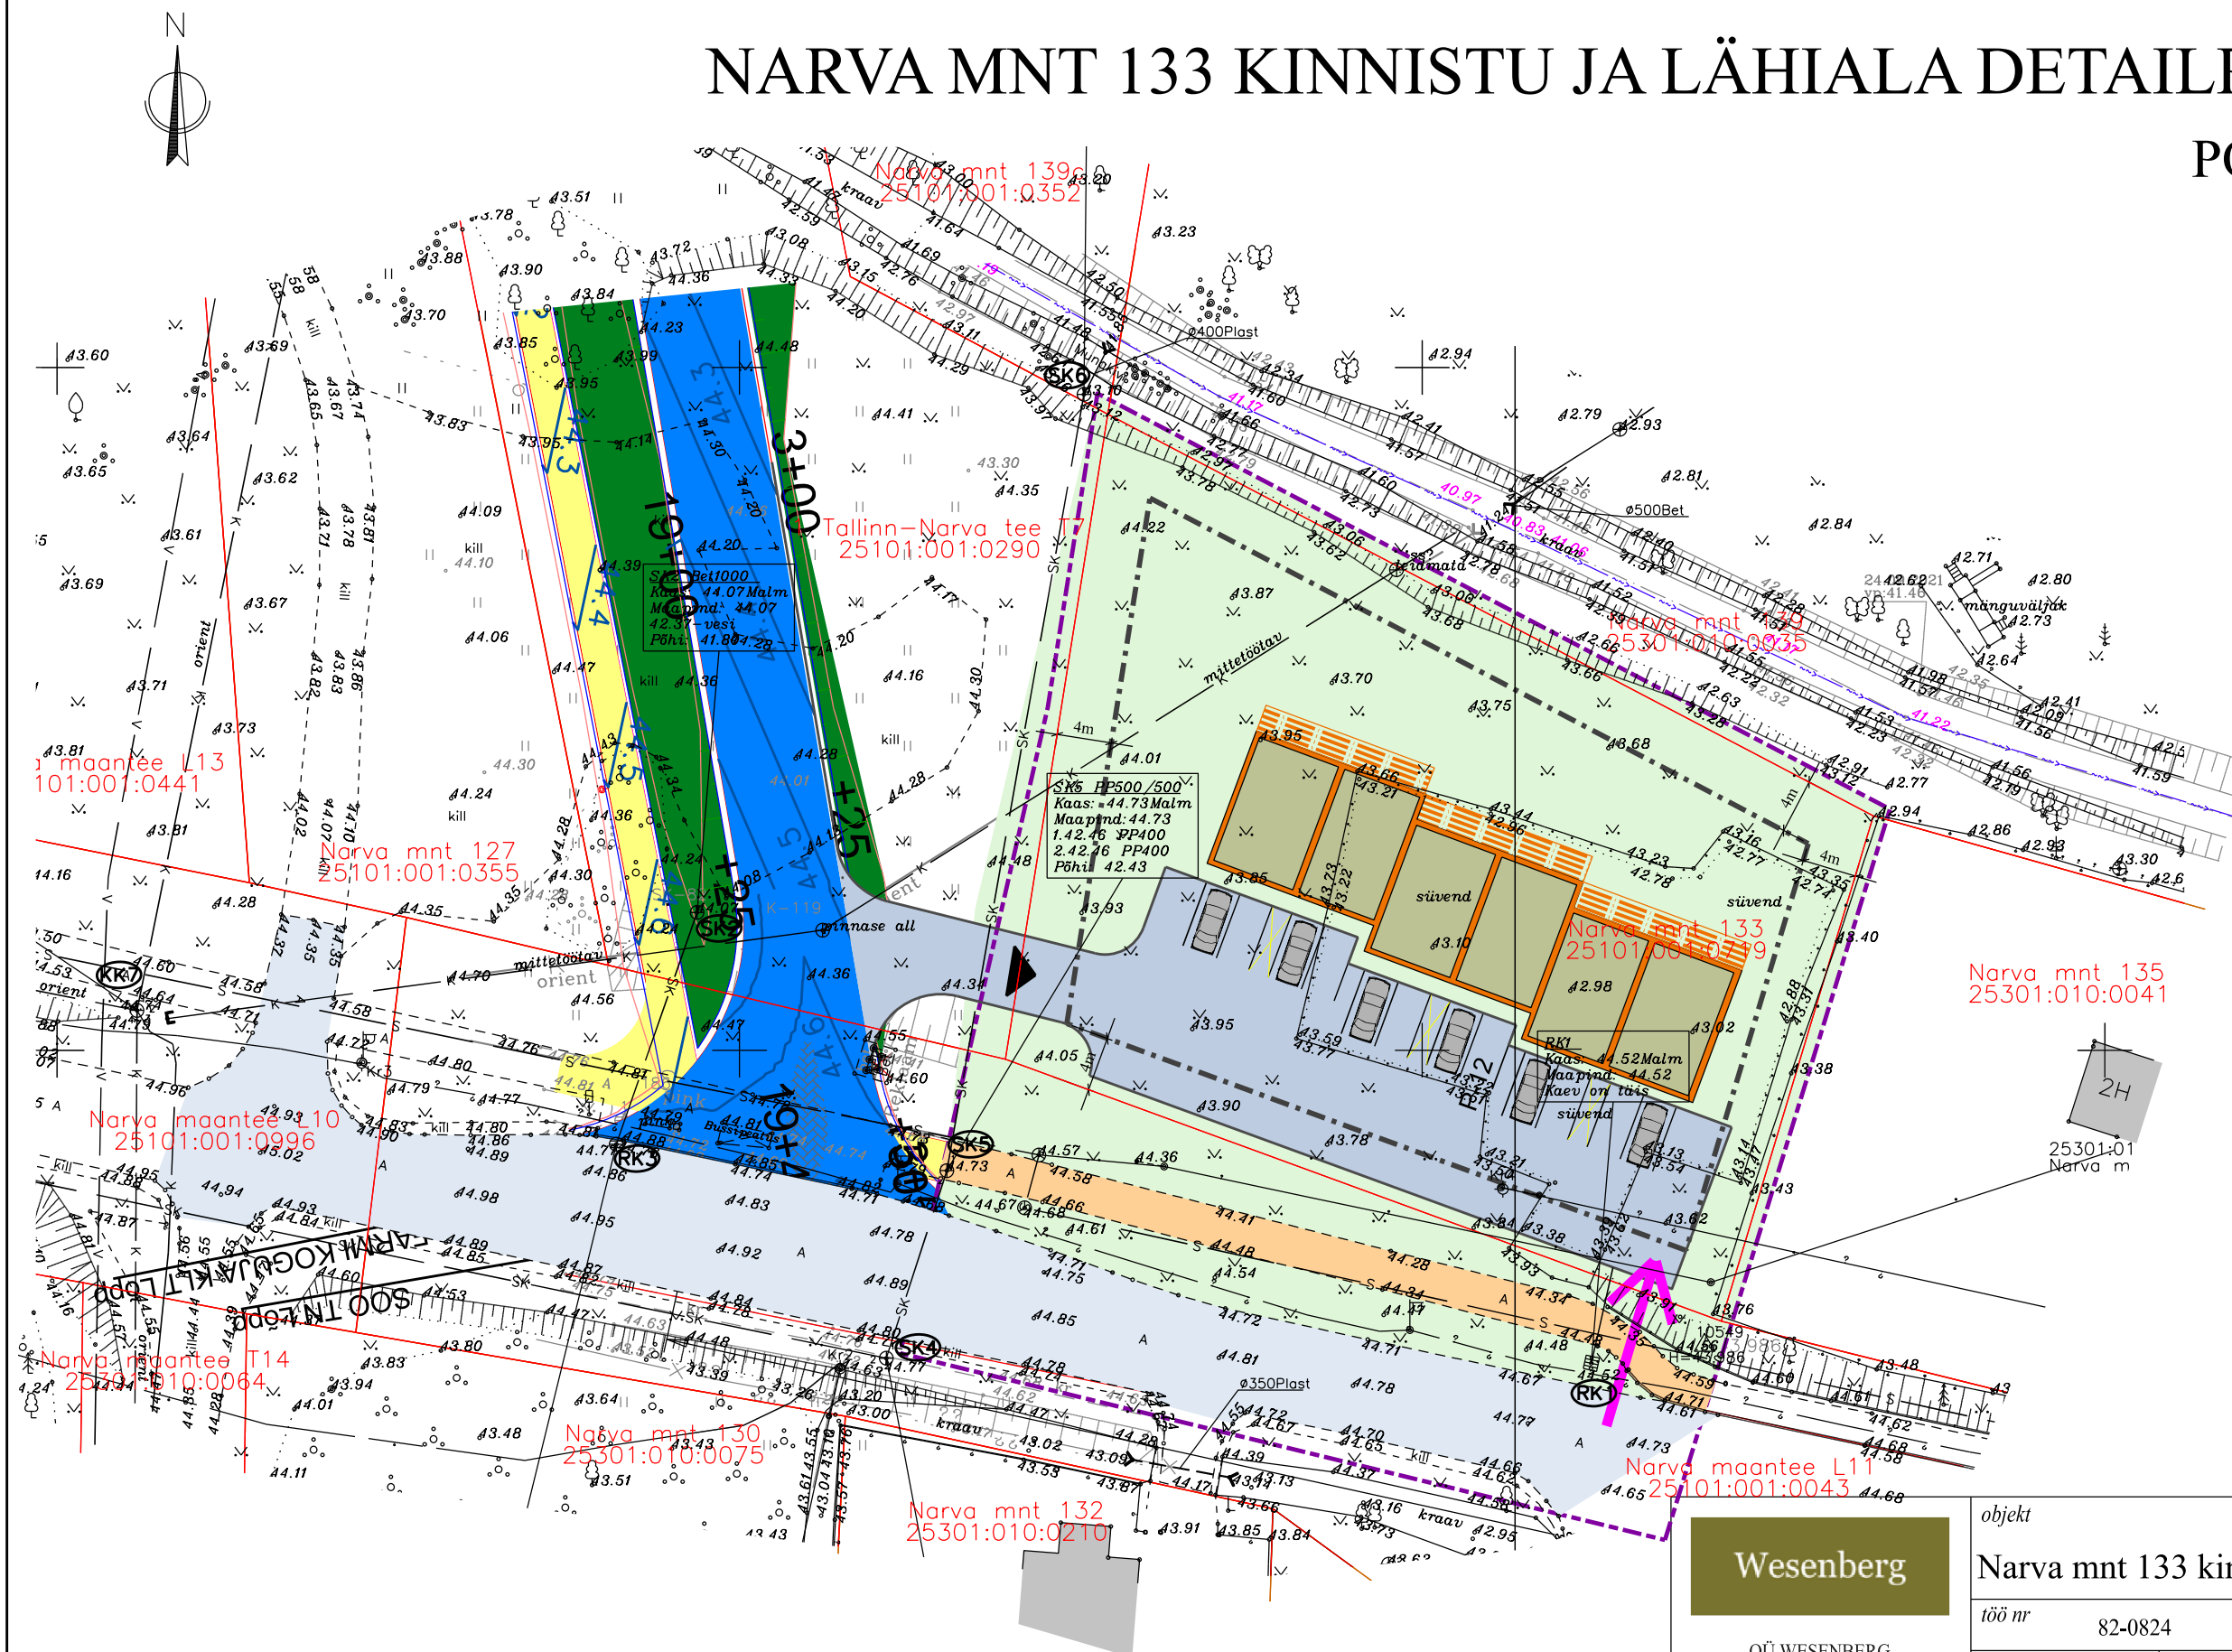

Wesenberg

OÜ WESENBERG
Registrikood 12865969
J. Kunderi 1-8 44307 Rakvere
MTR EEP003276
tel: 5211425
e-mail: info@wesenberg.ee

objekt			Jõhvi linn				
Narva mnt 133 kinnistu ja lähiala detailplaneering							
töö nr		82-0824	joonis		PÕHIJOONIS		
mõõtkava		1:500	A3	huvitatud isik		Jõhvi Vallavalitsus	
leht		3	staad.	DP	huvitatud isik		OÜ ILYWAY
kuupäev		20.11.2024		arhitekt-planeerija		Kristi Jõemets	