


RUUMILISE ANALÜÜSI SKEEM

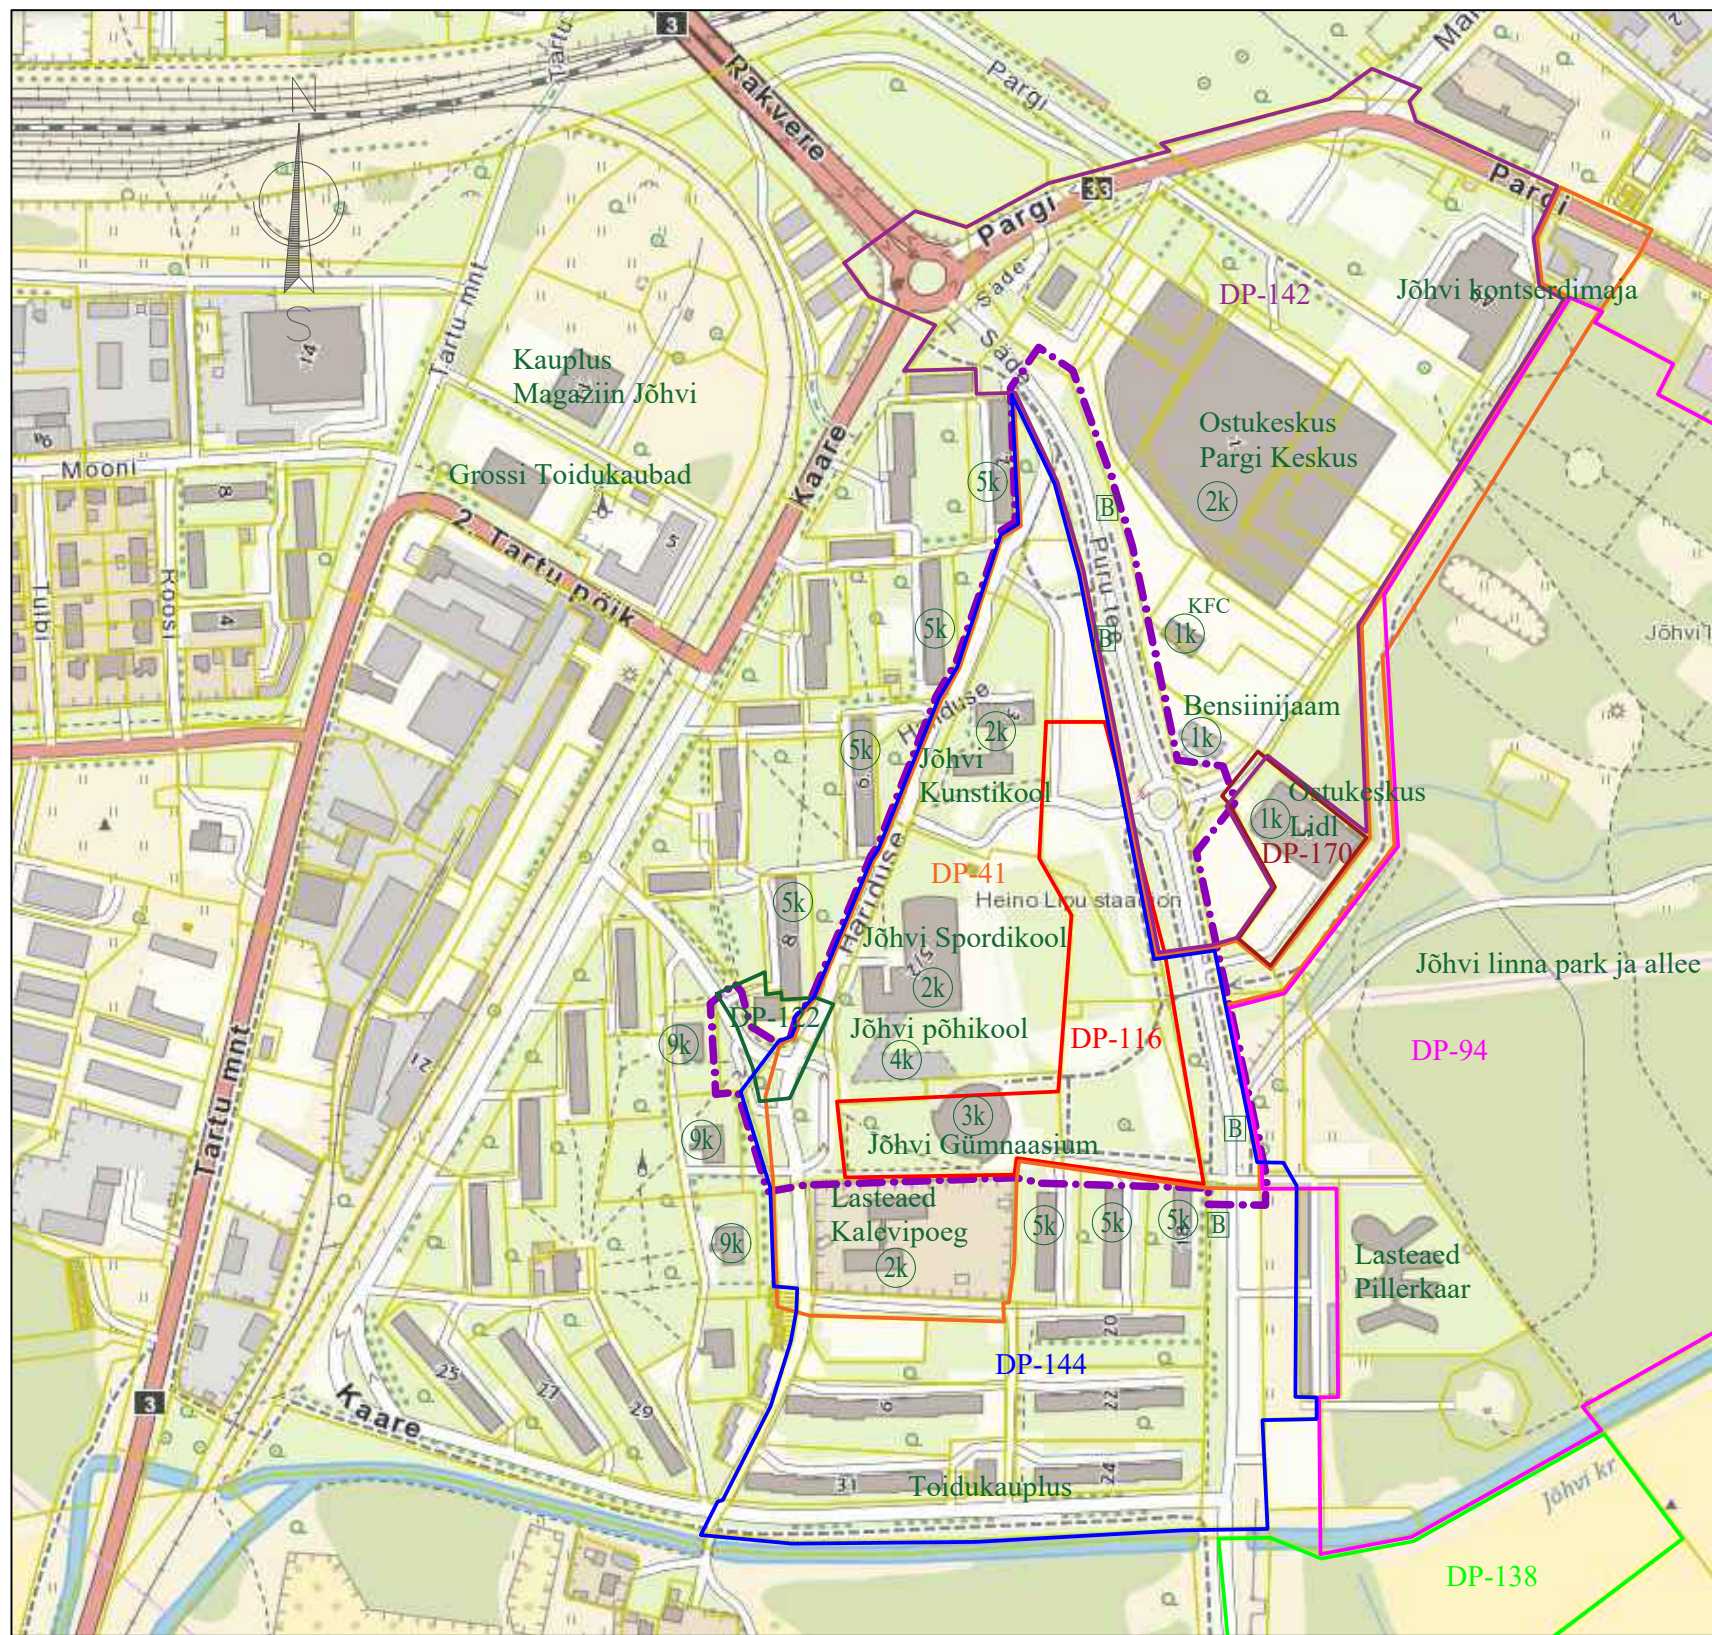


Märkus: Aluskaart pärineb www.maaamet.ee

LEPPEMÄRGID

- planeeringuala piir
- teenuste asukoht, liik
- ühistranspordi bussipeatus
- hoonete korruselisus

- DP-116.** kehtiv Jõhvi linna Hariduse 5b ja Puru tee 4 kruntide ning lähiala detailplaneering, Kehtestamise kuupäev 08.09.2009, DP-116.
- DP-94** kehtiv Jõhvi linnapargi ja selle lähiala detailplaneering, Kehtestamise kuupäev 19.06.2008, DP-94.
- DP-170** kehtiv Jõhvi linna Puru tee 5 kinnistu detailplaneering, Kehtestamise kuupäev 03.03.2021, DP-170.
- DP-142** kehtiv Jõhvi linnapargi, Pargi tänava ja perspektiivse Puru tee vahelise maa-ala detailplaneering, Kehtestamise kuupäev 28.01.2014, DP-142.
- DP-41** osaliselt kehtiv Jõhvi linnapargi, Hariduse, Rakvere, Pargi ja Malmi tänavate ja Tallinn-Narva raudtee vahelise ala detailplaneering, Kehtestamise kuupäev 19.05.2005, DP-41.
- DP-138** menetluses Puru haljasala P4 kinnistu ja lähiala detailplaneering, Algamise kuupäev 23.11.2023, DP-138.
- DP-122** menetluses Jõhvi linna Hariduse tn 8a-1 detailplaneering, Algamise kuupäev 18.09.2008, DP-122.
- DP-144** Kehtetu Jõhvi linna, Hariduse tänava, Kaare tänava ja Puru tee vahelise maa-ala detailplaneering. Kehtetuks tunnistamise kuupäev 11.03.2023, DP-144.


VÄLJAVÕTE JÕHVI VALLA ÜLDPLANEERINGUST

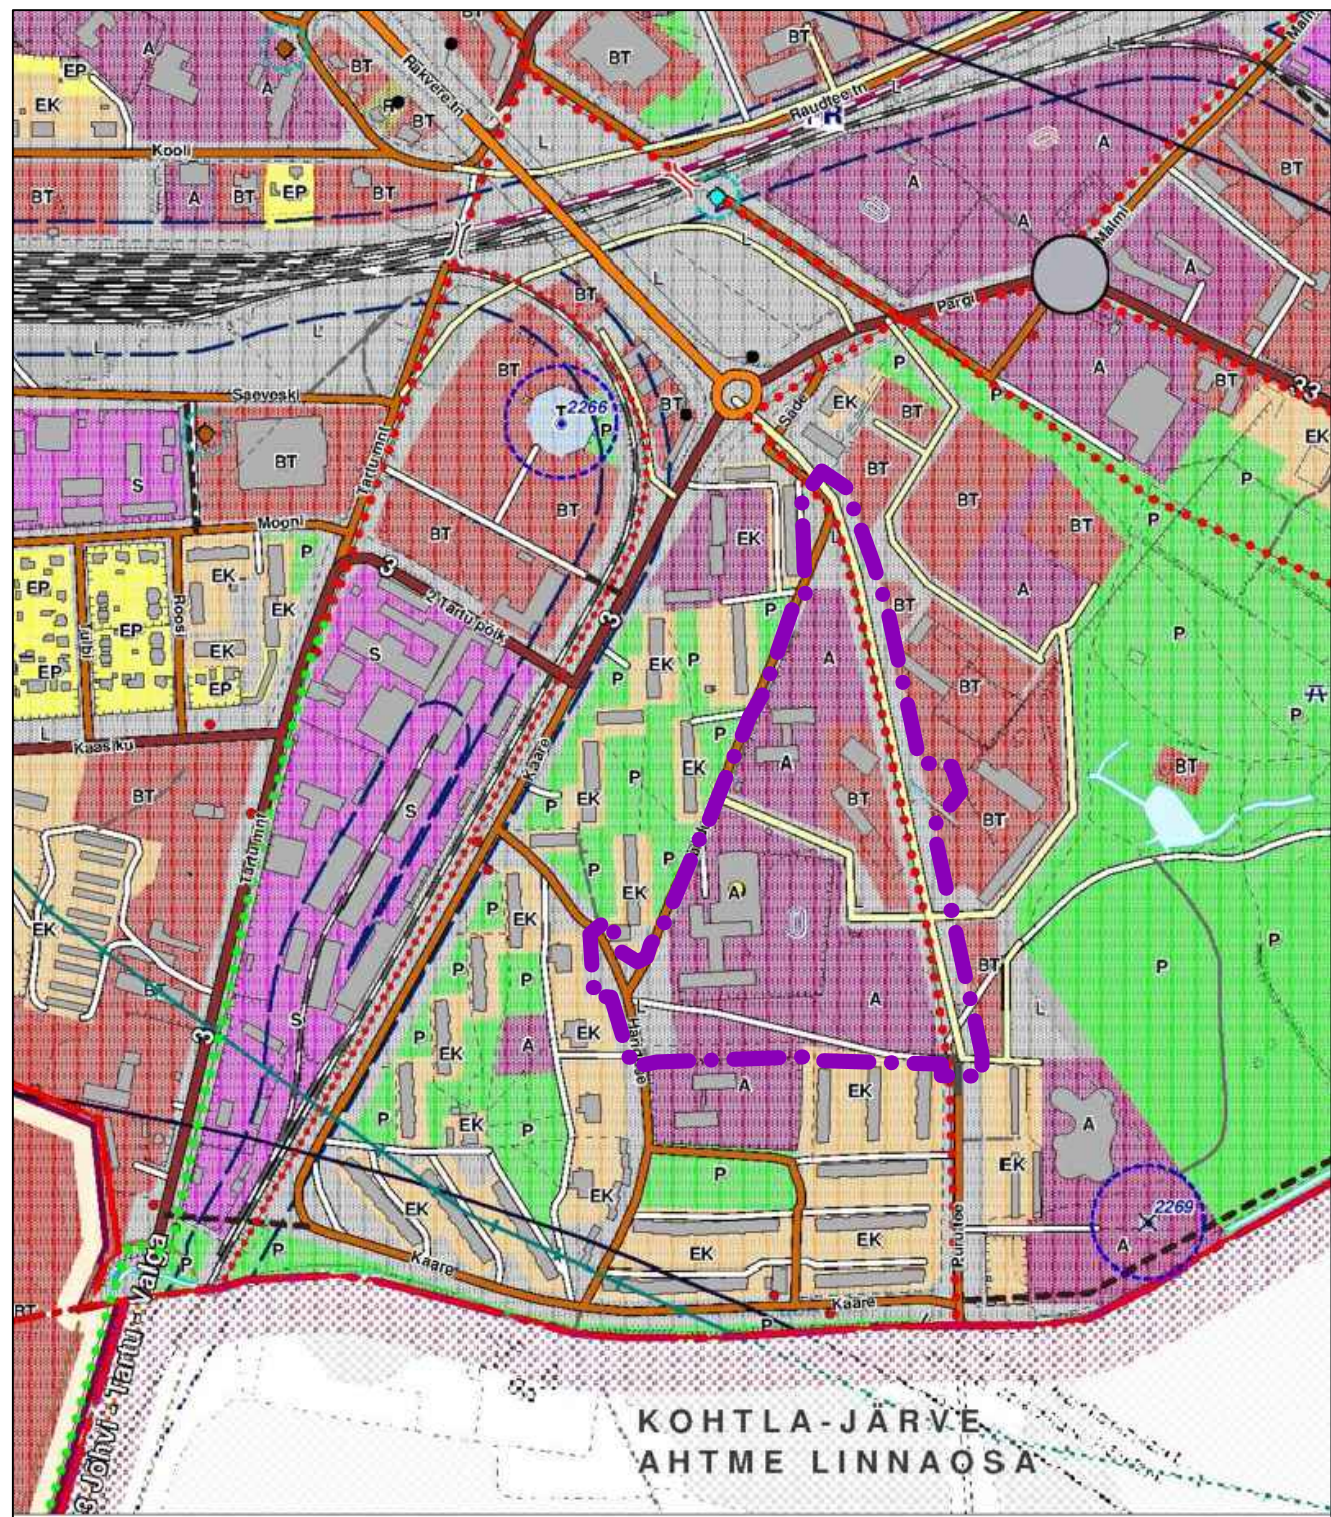

Märkus: Aluskaart pärineb www.maaamet.ee

LEPPEMÄRGID

- planeeringuala piir
- spordihoone
- olemasolev staadioon
- Maakasutuse juhtotstarve:
- EP** - Pereelamu maa
- EK** - Korterialamu maa
- A** - Ühiskondlike ehitiste maa
- P** - Puhke- ja virgestus- ja haljasalamaa
- S** - Segahoonestusala
- BT** - Kaubandus-, teenindus- ja büroohoone maa
- L** - Liiklusmaa

 Jõhvi Vallavalitsus Kooli 2 Jõhvi 41595 reg. nr 75033483 tel: +372 336 3741 email: johvi@johvi.ee	objekt	Jõhvi linna, Hariduse tänava ja Puru tee vahelise maa-ala detailplaneering		
	töö nr	DP01/2024	joonis	PLANEERINGUALA KONTAKTVÕÖND
	mõõtkava	1:1000	koostaja	Jõhvi Vallavalitsus
	leht	DP-02	staad.	DP
	kuupäev	10.05.2024	arhitekt	N.Sameli