




TINGMÄRGID

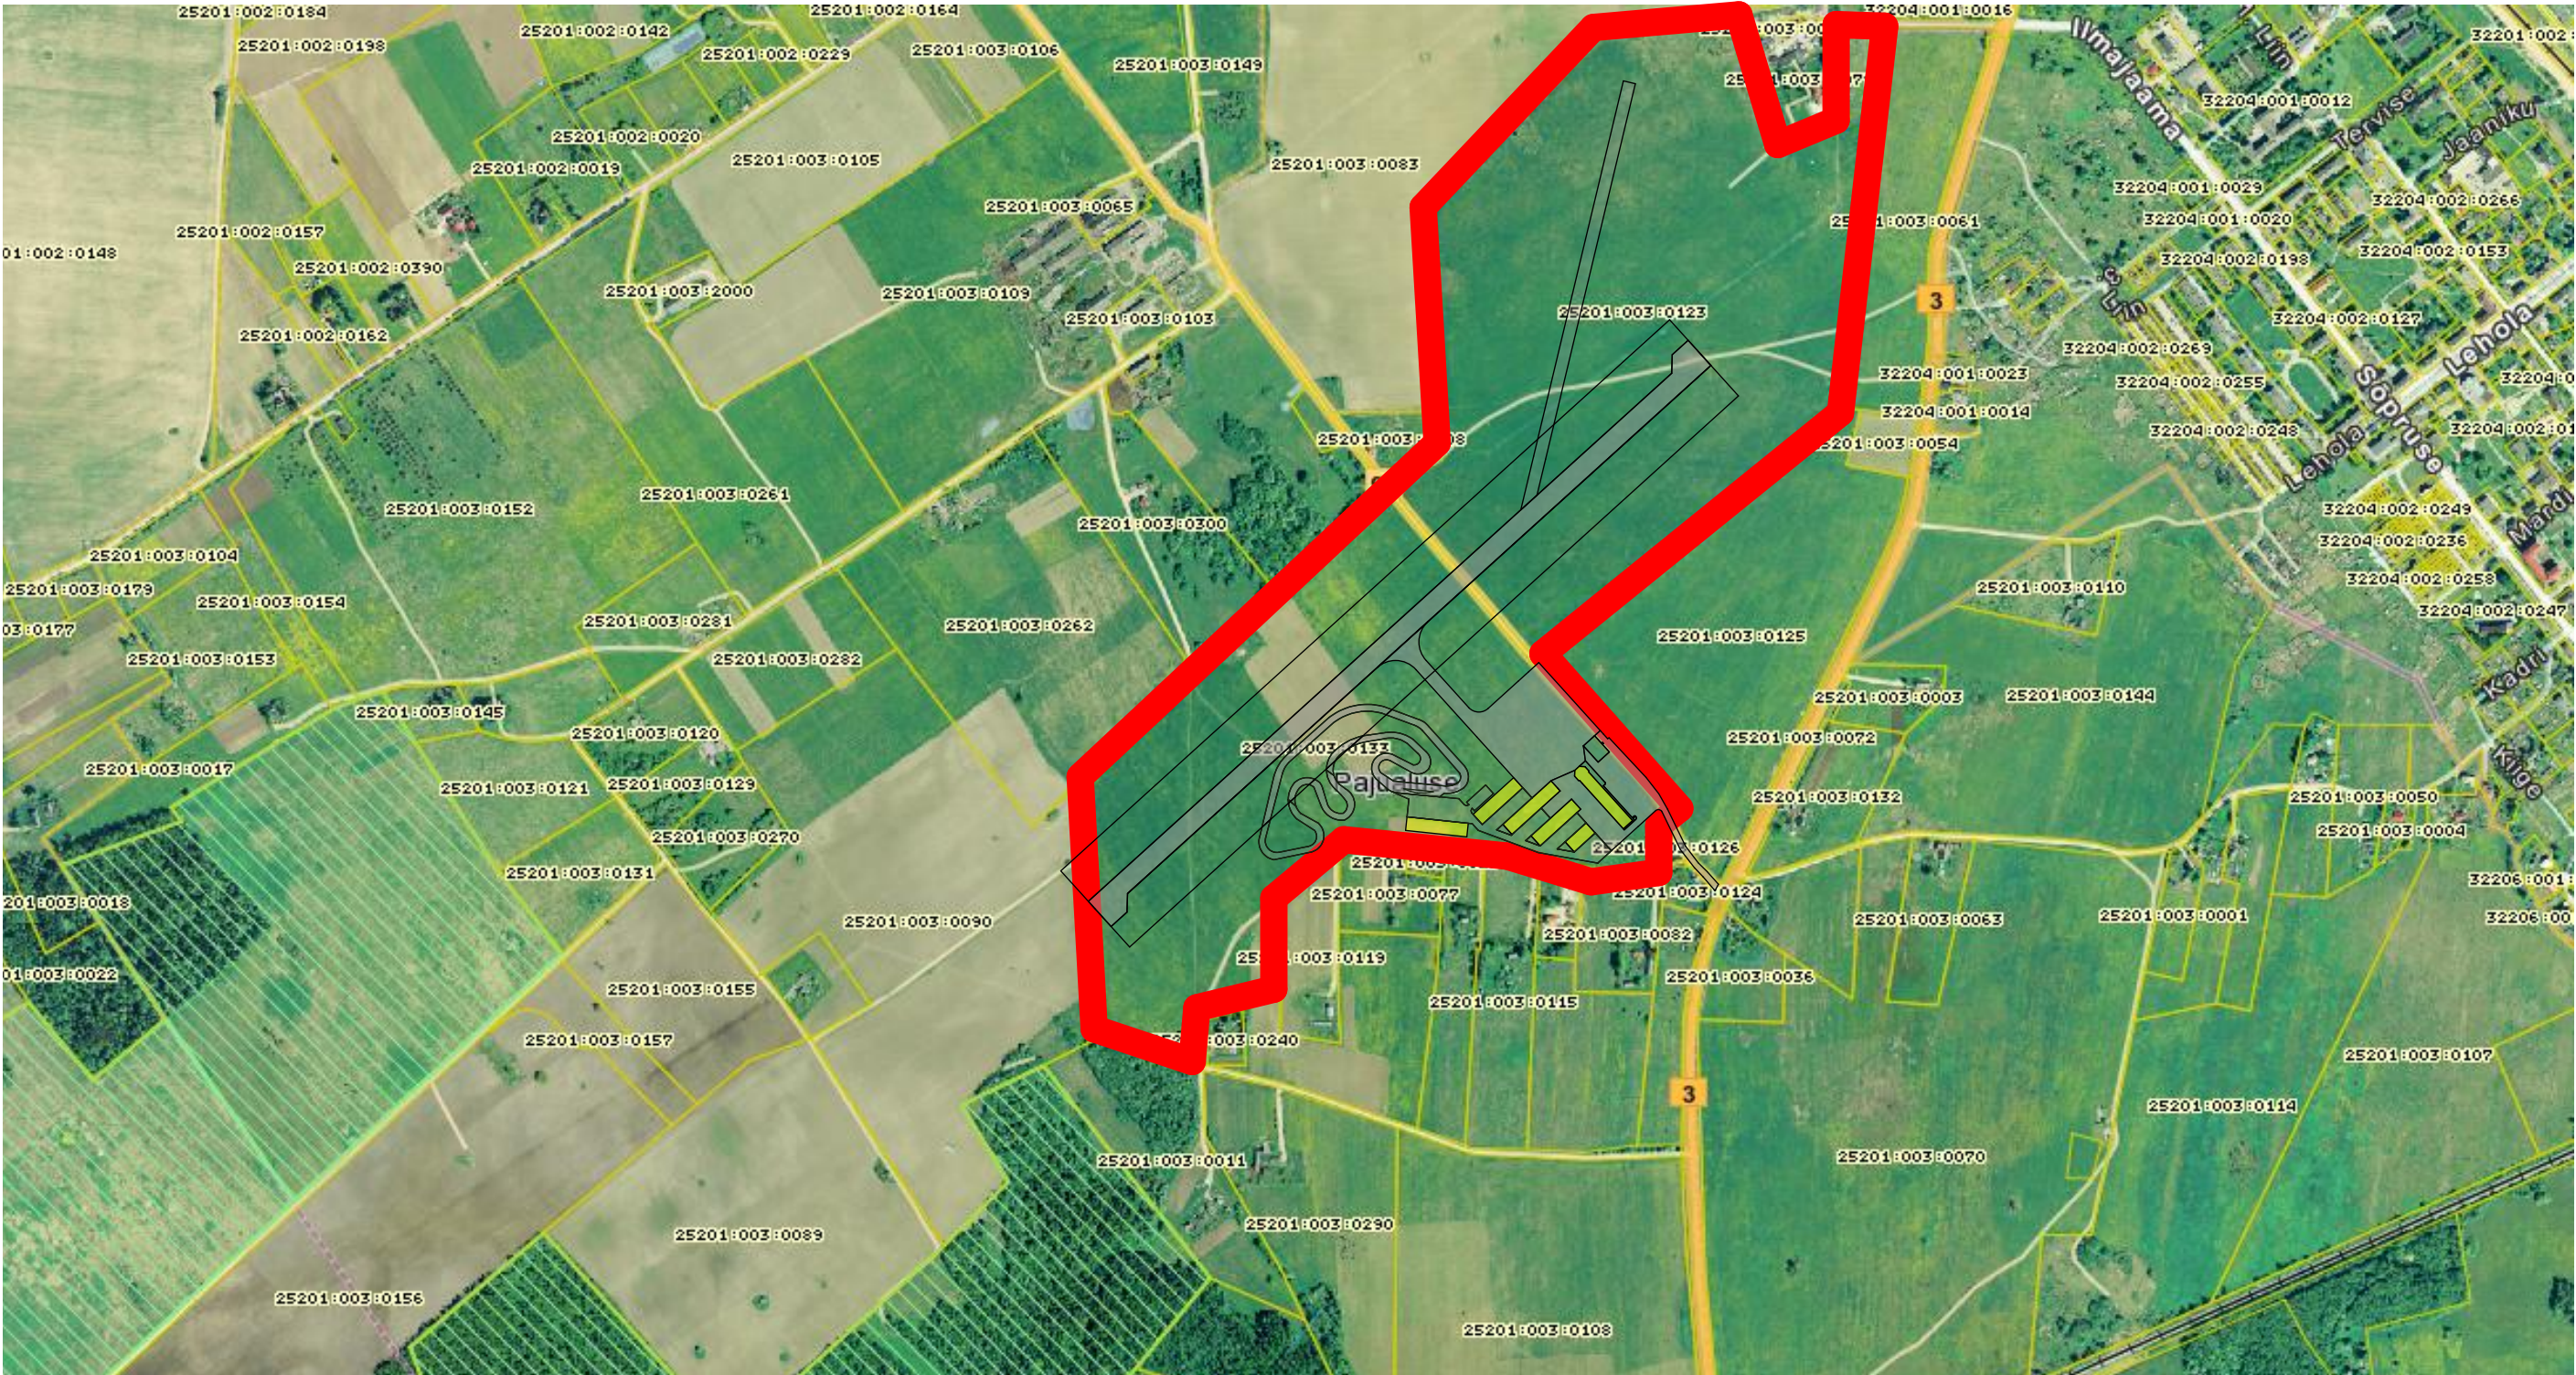

Projekteeritava ala piir

Muudatus		Muudatuse kirjeldus				Teostas
Töö nr	Stadium	Projekti osa-joonise nr	Muudatus	Mõõtkava	Joonise nimetus	
250711/PE	PE	AS-001		-	ASUKOHASKEEM	
Tellija						
SA Jõhvi Lennuväli						
Töö nimetus					Fail	
Jõhvi lennuväli					AS-001_asukohaskeem.dwg	
Juhataja	A.Raud				OÜ ZOROASTER Edise, Ida-Virumaa 41543 Tel 336 6191 Faks 336 6190 e-post info@zoroaster.ee EP 11001126-0001	
Arhitekt	V.Orlov					
Projekteerija	V.Tsõro					

