


TALUMISKOHUSTUSEGA KOORMATAVA ALA PLAAN
 Ida-Virumaa, Jõhvi vald, Kotinuka küla, Malmi tn 5, registriosa nr. 4600308
 M 1:250

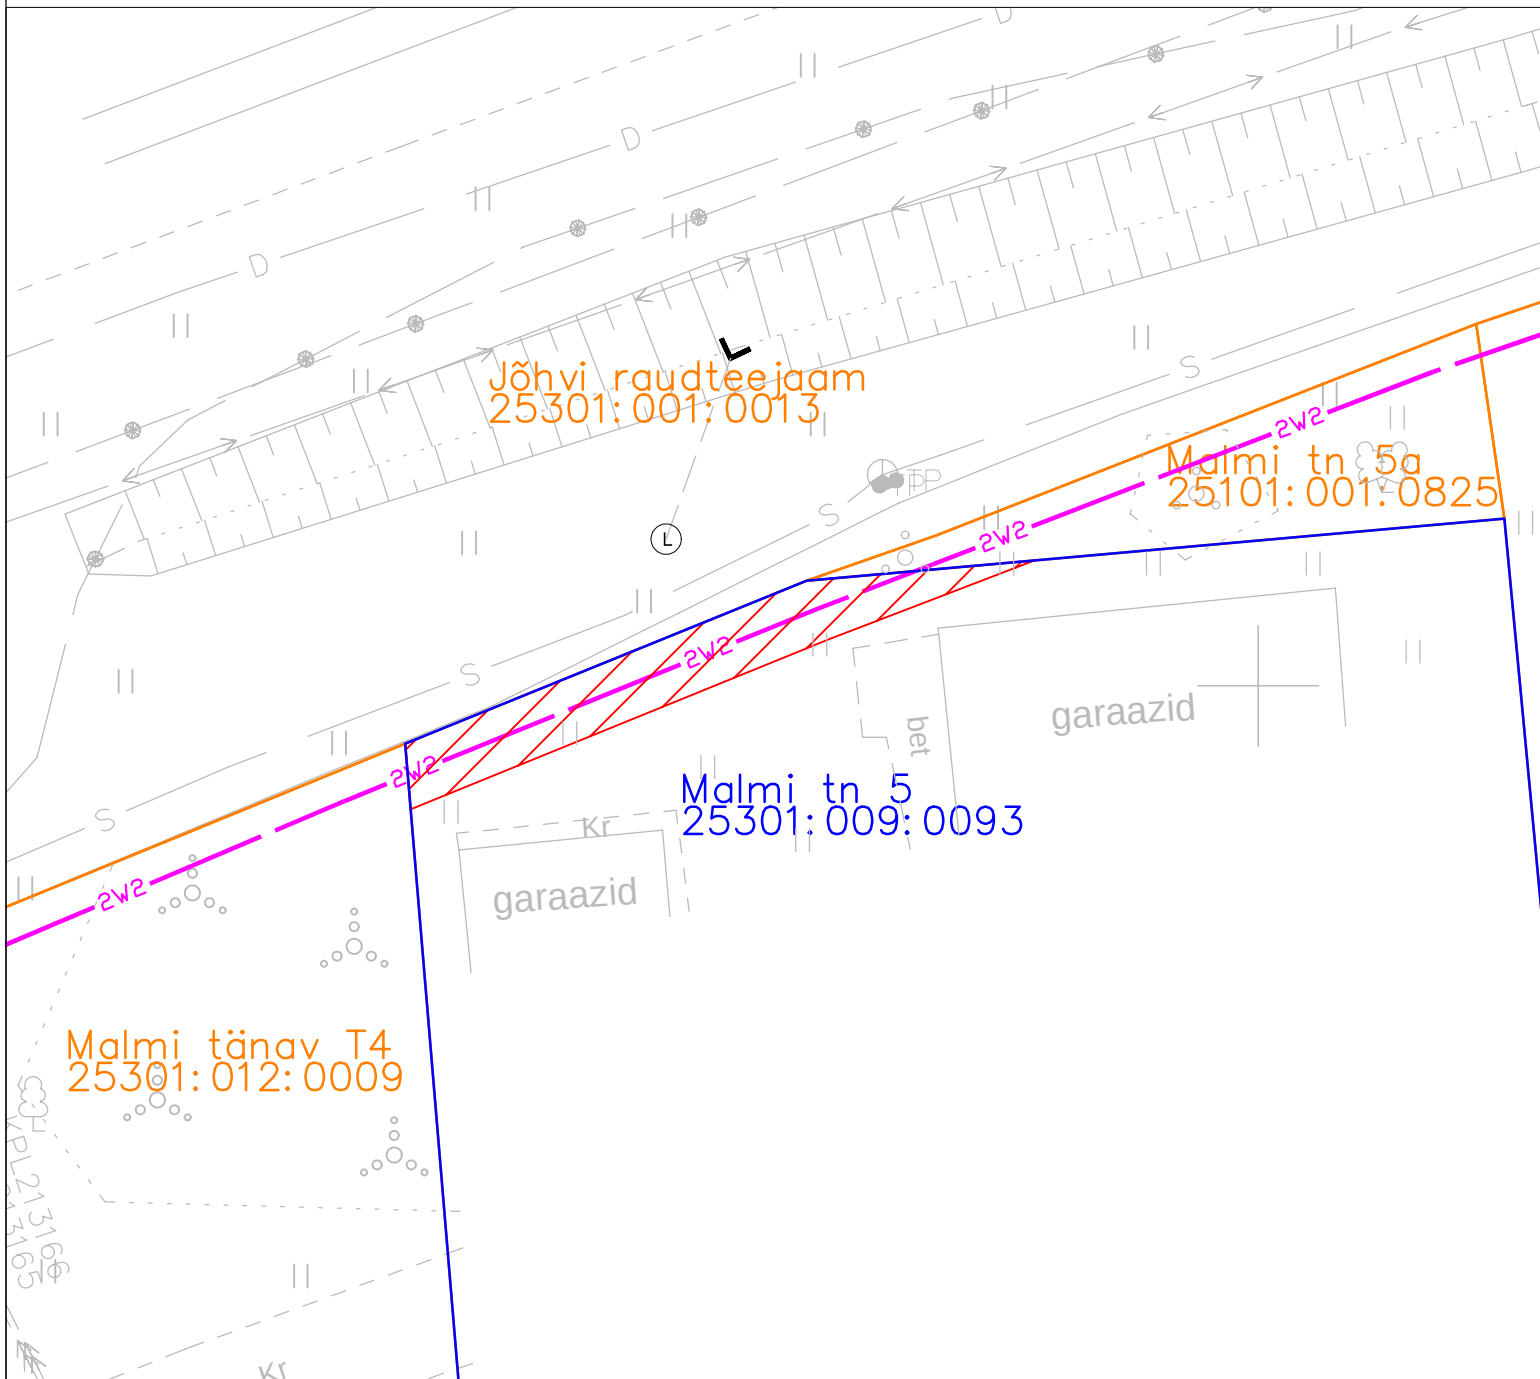

Talumiskohustusega koormatava ala pindala 38m²
 Elektrimaakaabli pikkus 18m
 Elektrimaakaabli kaitsevöönd 1m äärmisest kaablist
 LC3742, LC3743
 Leonhard Weiss OÜ
 Projekteerija Jelena Laidoner

- 2x2 — - Elektrimaakaabel (2tk)
- - Kinnistu piir
- - Koormatava kinnistu piir
- Talumiskohustusega koormatav ala