


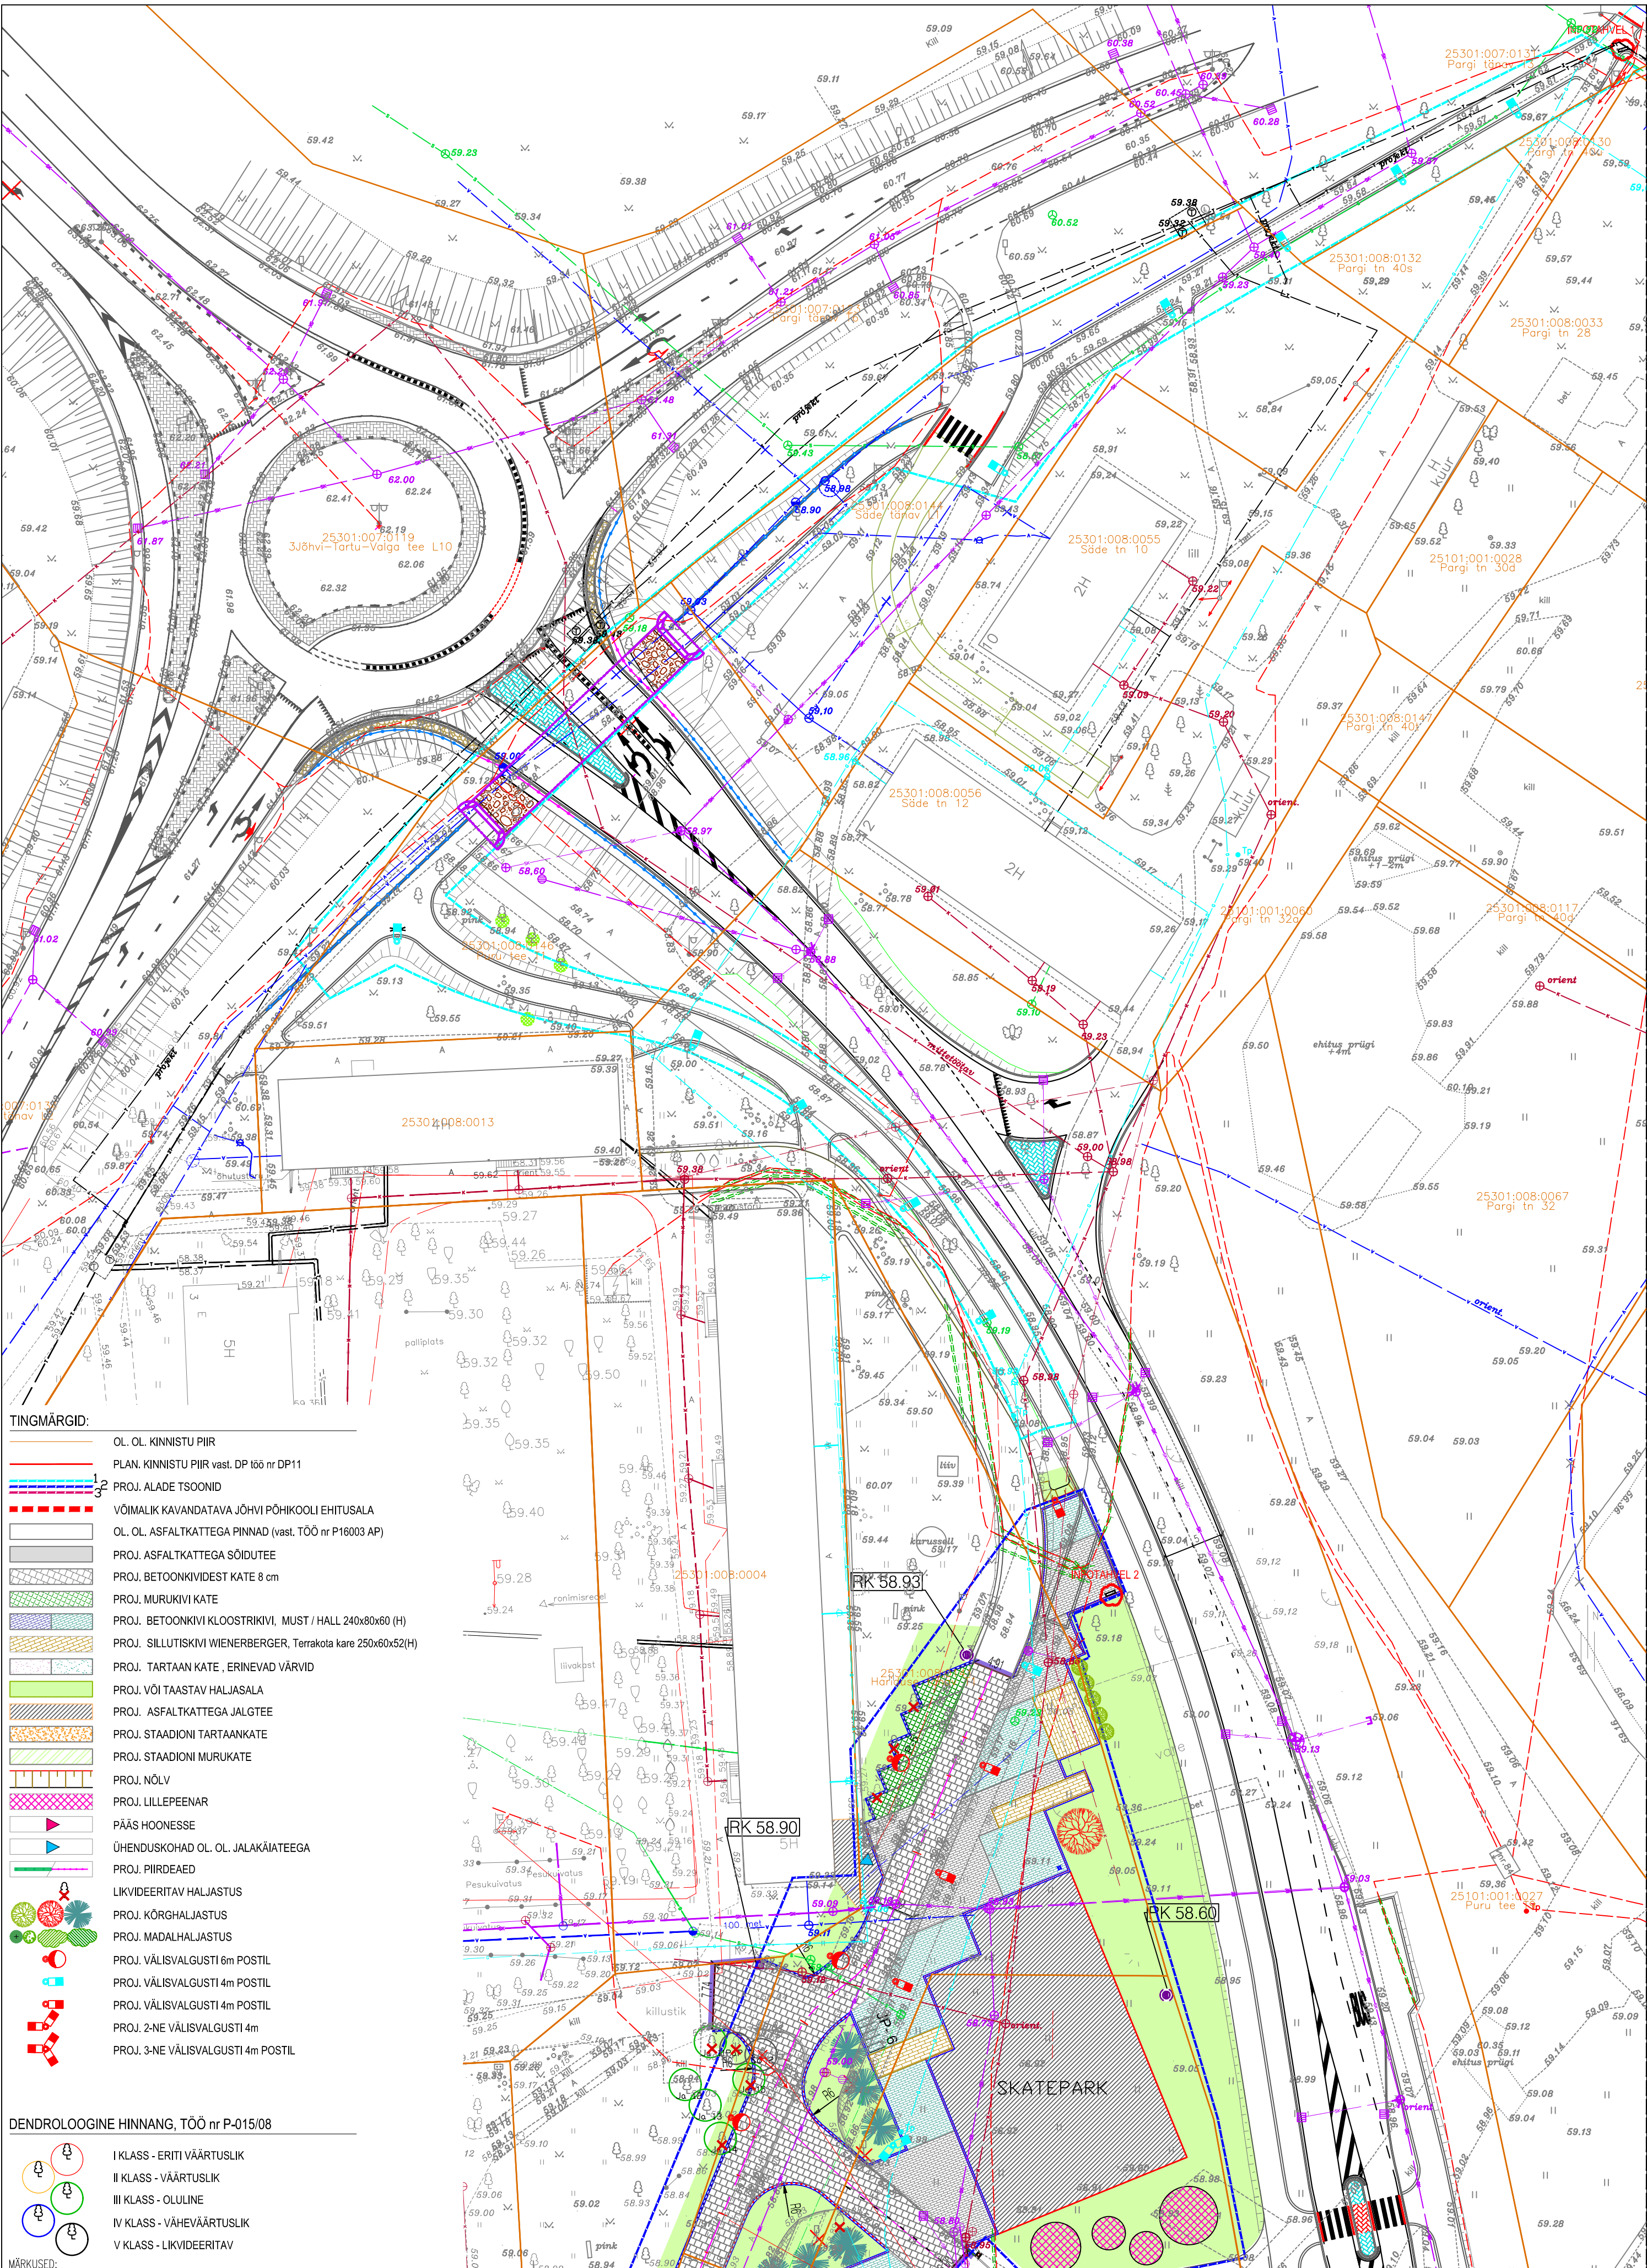


- TINGMÄRGID:
- OL. OL. KINNISTU PIIR
 - PLAN. KINNISTU PIIR vast. DP töö nr DP11
 - PROJ. ALADE TSOONID
 - VÕIMALIK KAVANDATAVA JÕHVI PÕHIKOOILI EHITUSALA
 - OL. OL. ASFALKATTEGA PINNAD (vast. TÕÖ nr P16003 AP)
 - PROJ. ASFALKATTEGA SÕIDUTEED
 - PROJ. BETOONKIVIDEST KATE 8 cm
 - PROJ. MURUKIVI KATE
 - PROJ. BETOONKIVI KLOOSTRIKIVI, MUST / HALL 240x80x60 (H)
 - PROJ. SILLUTISKIVI WIENERBERGER, Terrakota kare 250x60x52(H)
 - PROJ. TARTAAN KATE, ERINEVAD VÄRVID
 - PROJ. VÕI TAASTAV HALJASALA
 - PROJ. ASFALKATTEGA JALGTEE
 - PROJ. STAADIONI TARTAANKATE
 - PROJ. STAADIONI MURUKATE
 - PROJ. NÕLV
 - PROJ. LILLEPEENAR
 - PÄÄS HOONESSE
 - ÜHENDUSKOHAD OL. OL. JALAKÄITEEGA
 - PROJ. PIIRDEAD
 - LIKVIDEERITAV HALJASTUS
 - PROJ. KÕRGHALJASTUS
 - PROJ. MADALHALJASTUS
 - PROJ. VÄLISVALGUSTI 6m POSTIL
 - PROJ. VÄLISVALGUSTI 4m POSTIL
 - PROJ. VÄLISVALGUSTI 4m POSTIL
 - PROJ. 2-NE VÄLISVALGUSTI 4m
 - PROJ. 3-NE VÄLISVALGUSTI 4m POSTIL

DENDROLOOGINE HINNANG, TÕÖ nr P-015/08

- I KLASS - ERITI VÄÄRTUSLIK
- II KLASS - VÄÄRTUSLIK
- III KLASS - OLULINE
- IV KLASS - VÄHEVÄÄRTUSLIK
- V KLASS - LIKVIDEERITAV

MÄRKUSED:

- Valgustite paiknemine ja kogused vt. ka välisvõrgud (eraldi projekt).
- Kõik eriosade lahendused kooskõlastada arhitektiga ja teedeprojektierijaga.
- Teedeosa vt. KÕIDE 2 kaustas.
- Haljastuse osa vt. KÕIDE 1 kaustas.
- Erinevate katendite mustri mõõdud ja väikevormide paiknemine alal vt. joonised AR-4-03.
- Projekteeritud ala väikevormide nimekiri vt. 1714_EP_AR-8-01_lemendid.
- Projekteeritud väikevormide (mitte valmistoodete) joonised vt. joonistel 1714_EP_AR-7-01... AR-7-05.
- Betonist valatud skatepark lahendatakse eraldi projektina.
- KÕIK MUUDATUSED TULEB KOOSKÕLASTADA ARHITEKTIDEGA!

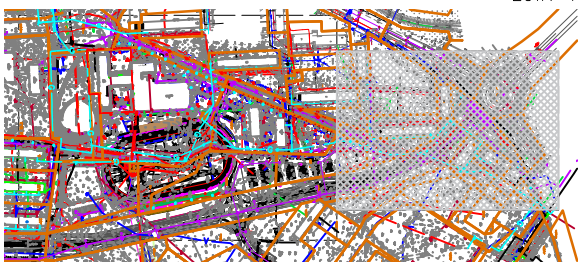

LUHSE & TUHAL

OBJEKT:	JÕHVI HARIDUS- JA SPORDILINNAKU AVALIKU RUUMI NING PROMENAADI PIKENDAMINE, JÕHVI LINN, IDA-VIRUMAA	TÖÖ NR	1714
JOONIS:	ASENDIPLAAN. 1. ja 2. TSOON	MOOT	M 1:500 A2
TELLUJA:	Jõhvi Vallavalitsus	KUUP.	11.12.2019
ARHITEKT:	AB Luhse & Tuhal	STAND.	TP
PROJEKTUUR:	Ra Luhse	JOONIS	AR-4-01
ARHITEKT-TEHNIK:	Jekaterina Kljutschnik, Tõnu Oppi	LEHT	1

OÜ ARHITEKTUURIBÜROO LUHSE & TUHAL
KONSOR 25-1 TALLINN, EESTI 10147
TEL. 6 418 741, tu@luhse-tuhal.ee