


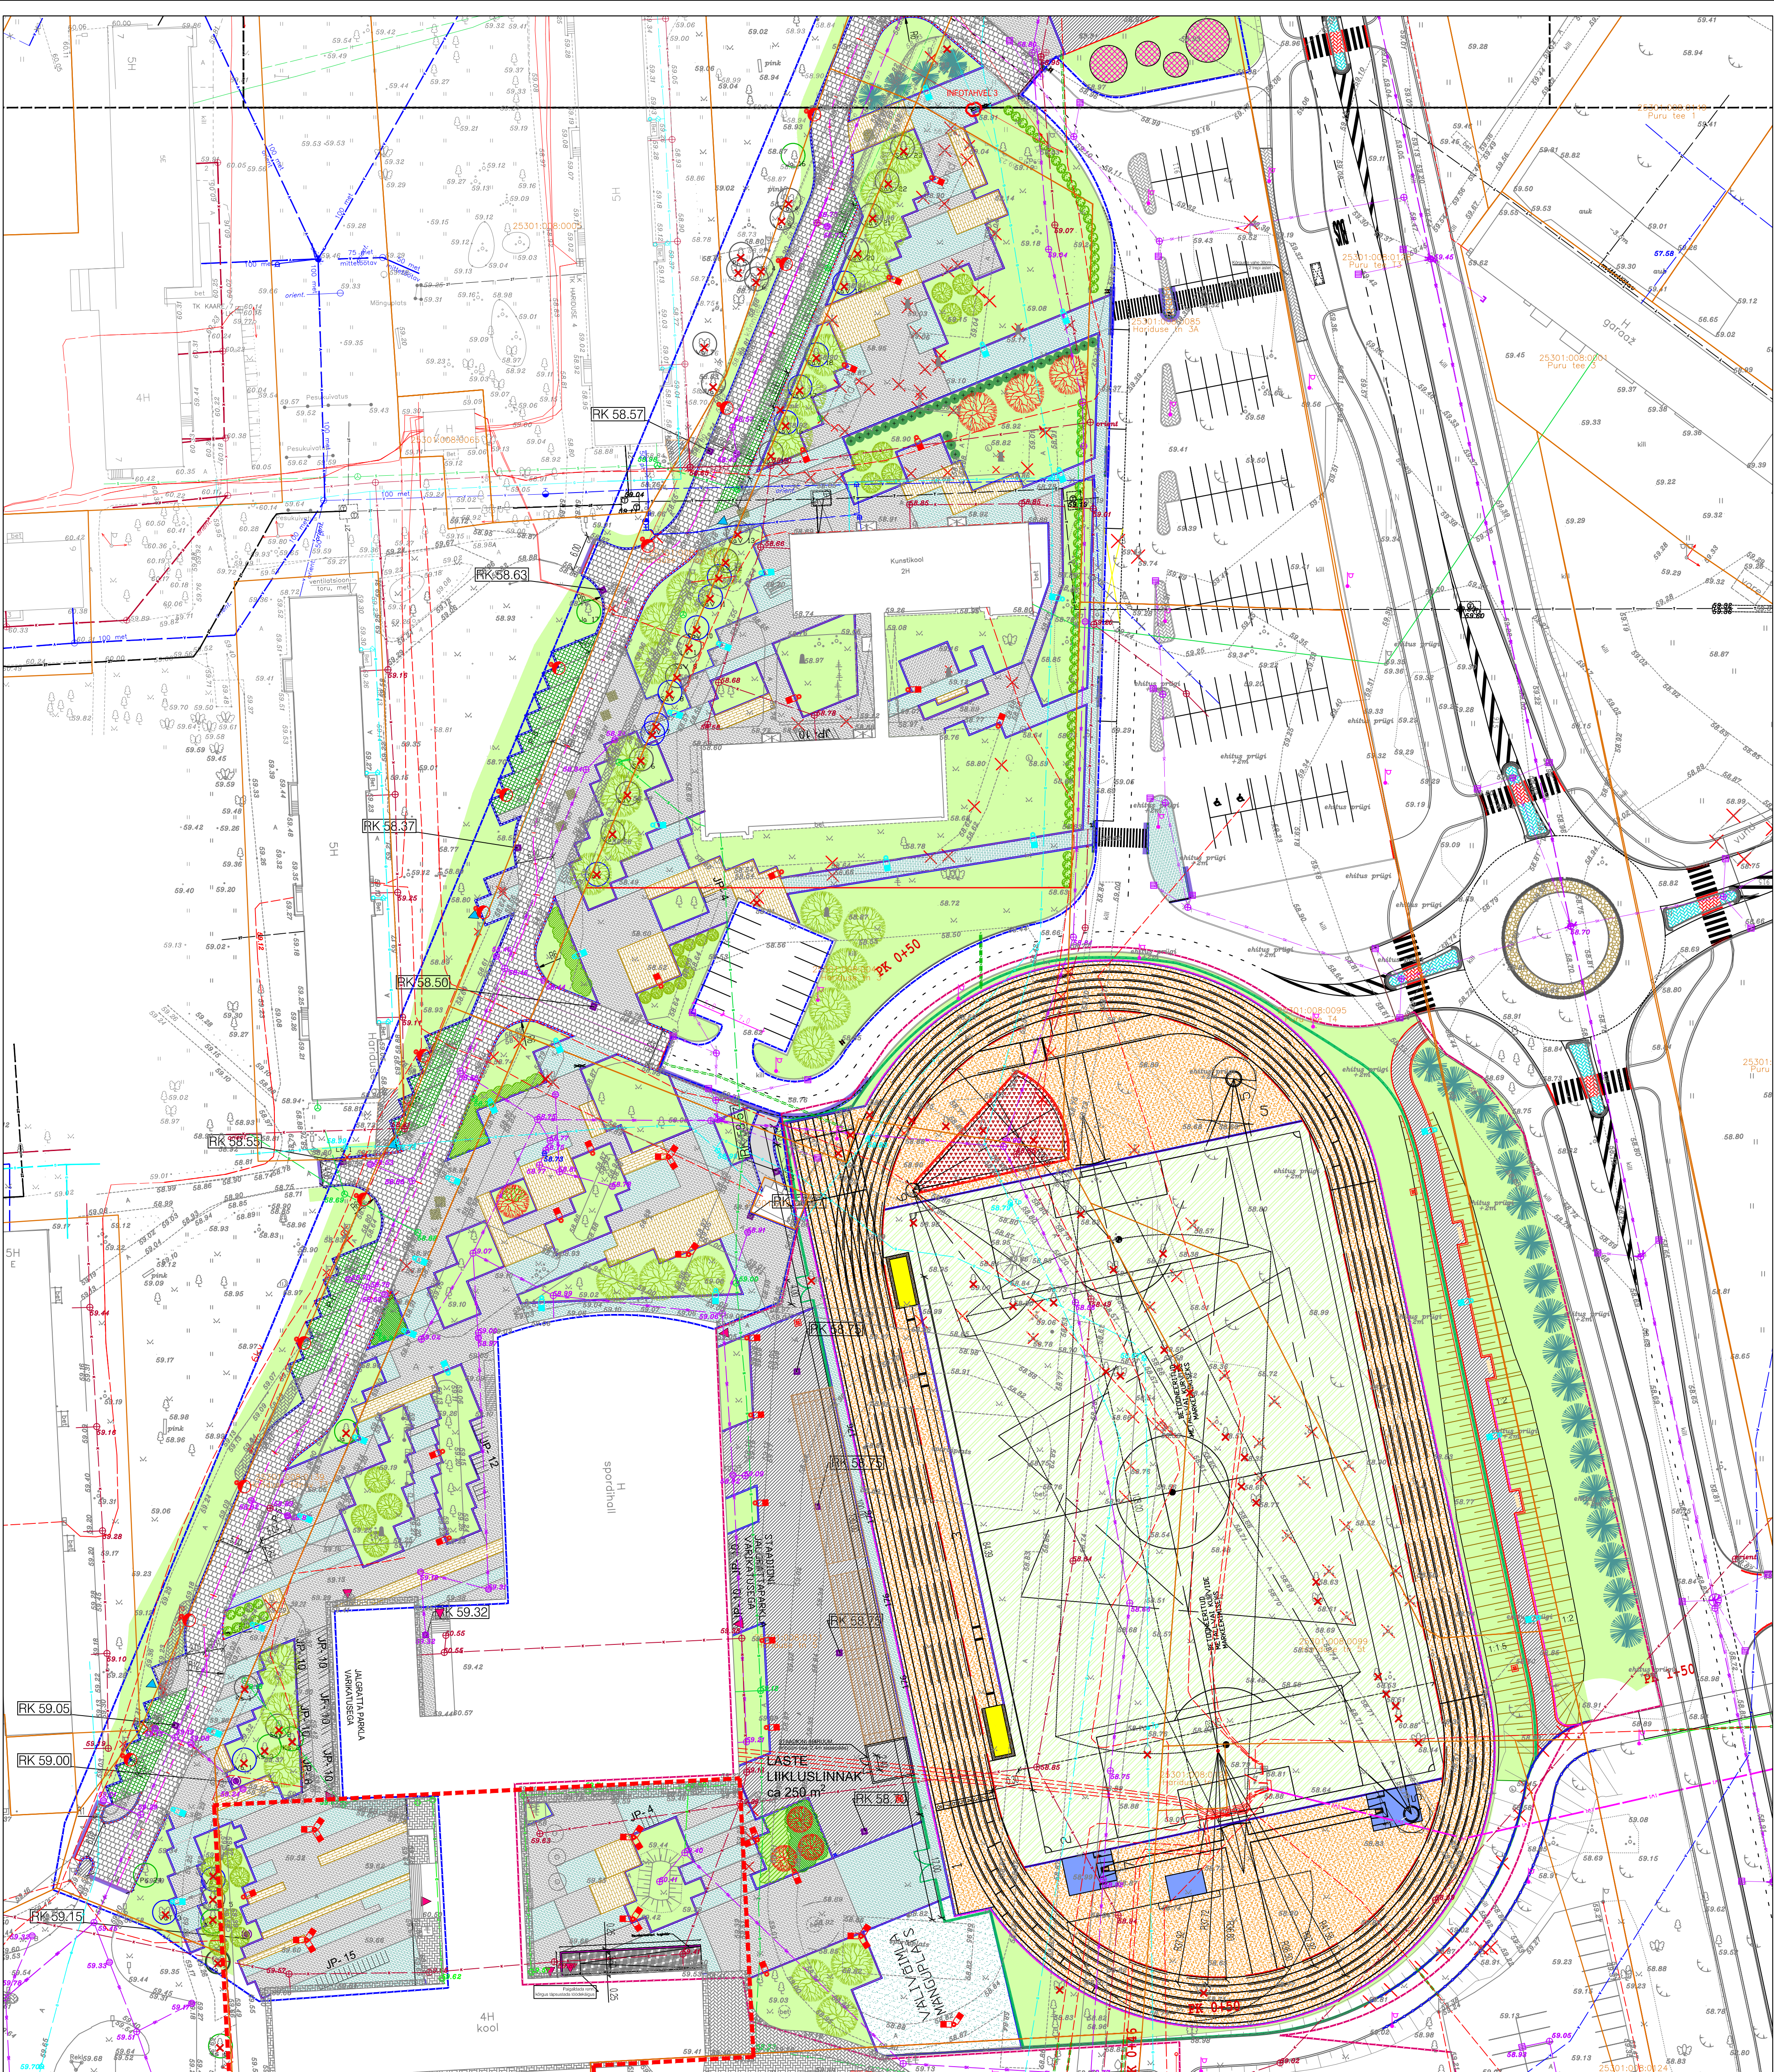


TINGMÄRGID:

- OL. OL. KINNISTU PIIR
- PLAN. KINNISTU PIIR vast. DP 100 nr DP11
- PROJ. ALADE TSOONID
- VOIMALIK KAVANDATAVA JÕHVI PÕHIKOOI EHTUSALA
- OL. OL. ASFALKATTEGA PINNAD (vast. TÕO nr P16003 AP)
- PROJ. ASFALKATTEGA SÕIDUTEED
- PROJ. BETONKIVIDEST KATE 8 cm
- PROJ. MURUKIVI KATE
- PROJ. BETONKIVI KLOOSTRIKIVI, MUST / HALL 240x80x60 (H)
- PROJ. SILUTUSKIVI WIENERBERGER, Terrakota kare 250x60x52(H)
- PROJ. TARTAN KATE, ERINEVAD VÄRVID
- PROJ. VÕI TAASTAV HALJASALA
- PROJ. ASFALKATTEGA JALGTEED
- PROJ. STADIONI TARTAN KATE
- PROJ. STADIONI MURUKATE
- PROJ. NÕLV
- PROJ. LILLEPENAR
- PÄAS HOONESSE
- ÜHENDUSKOHAD OL. OL. JALAKÄÄTTEGA
- PROJ. PIIRDEAD
- LKVIDERITAV HALJASTUS
- PROJ. KÕRGHALJASTUS
- PROJ. MADALHALJASTUS
- PROJ. VÄLISVALGUSTI 6m POSTIL
- PROJ. VÄLISVALGUSTI 4m POSTIL
- PROJ. VÄLISVALGUSTI 4m POSTIL
- PROJ. 2-NE VÄLISVALGUSTI 4m
- PROJ. 3-NE VÄLISVALGUSTI 4m POSTIL

DENDROLOOGINE HINNANG, TÕO nr P-015/08

- I KLAAS - ERITI VÄÄRTUSLIK
- II KLAAS - VÄÄRTUSLIK
- III KLAAS - OLLULINE
- IV KLAAS - VÄHEVÄÄRTUSLIK
- V KLAAS - LKVIDERITAV

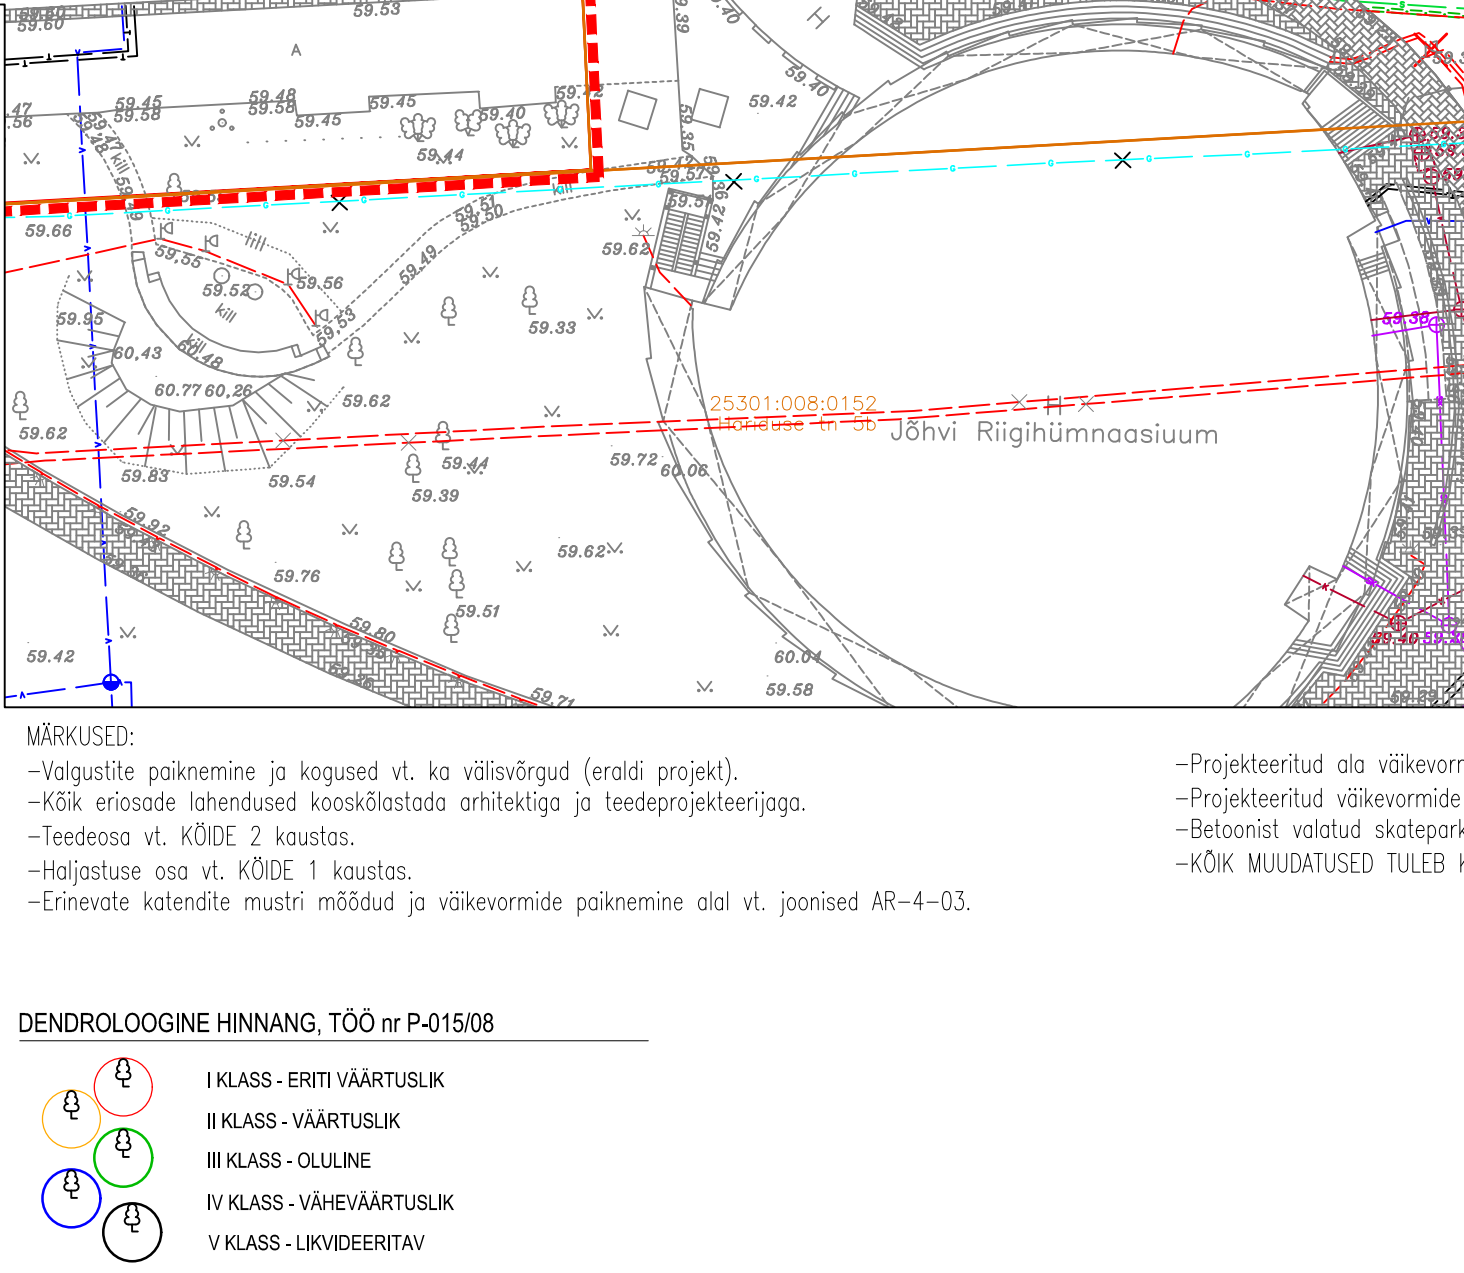

LOIK 2

OBJEKT:	JÕHVI HARIDUS- JA SPORDILINNAKU AVAJU RÜÜMI NING PROMENAADI PIKENDAMINE, JÕHVI LINN, IDA-VIRUMAA	100 NR
JOON:	ASENDIPLAAN. 2. ja 3. TSOONID	1714
TALLA:	Jõhvi Vallavalitsus	JOONAS
ARHITEKT:	AB Lühse & Tuhal	LEHT
PROJEKTIIL:	Ra Lühse	1
ARHITEKT-TEHNIK:	Jekaterina Kijutšik, Tõnu Oppi	
KUUP.	11.12.2019	STAB.
TP	AR-4-02	
M 1:500 A1		