


 Landverk ROAD ENGINEERING LANDVERK OÜ Sepa 19, Tartu, info@landverk.ee Registrikood:11889198 MTR: EEP003540		Tellija Jõhvi Vallavalitsus			Töö nr. T2211	
Kontrollis Tarmo Rämmel Allkirjastatud digitaalselt		Töö nimetus Jõhvi linna A.H.Tammsaare tänava (lõigus Rakvere tn kuni Muru tn) kergliiklustee projekt			Objekti aadress Ida-Viru maakond Jõhvi vald Jõhvi linn	
Projekteeaja Algat Reimann Allkirjastatud digitaalselt		Joonis Asendiplaan, liikluskorraldus ja vertikaalplaneering			Projekti staadium Põhiprojekt	
Projekteeaja Karmen Koov Allkirjastatud digitaalselt		Fail T2211_PP_TL-4-01_asend-liiklus-vert	Kuupäev 19.09.2022	Mõõt 1:500	Joonis 4-01-02	

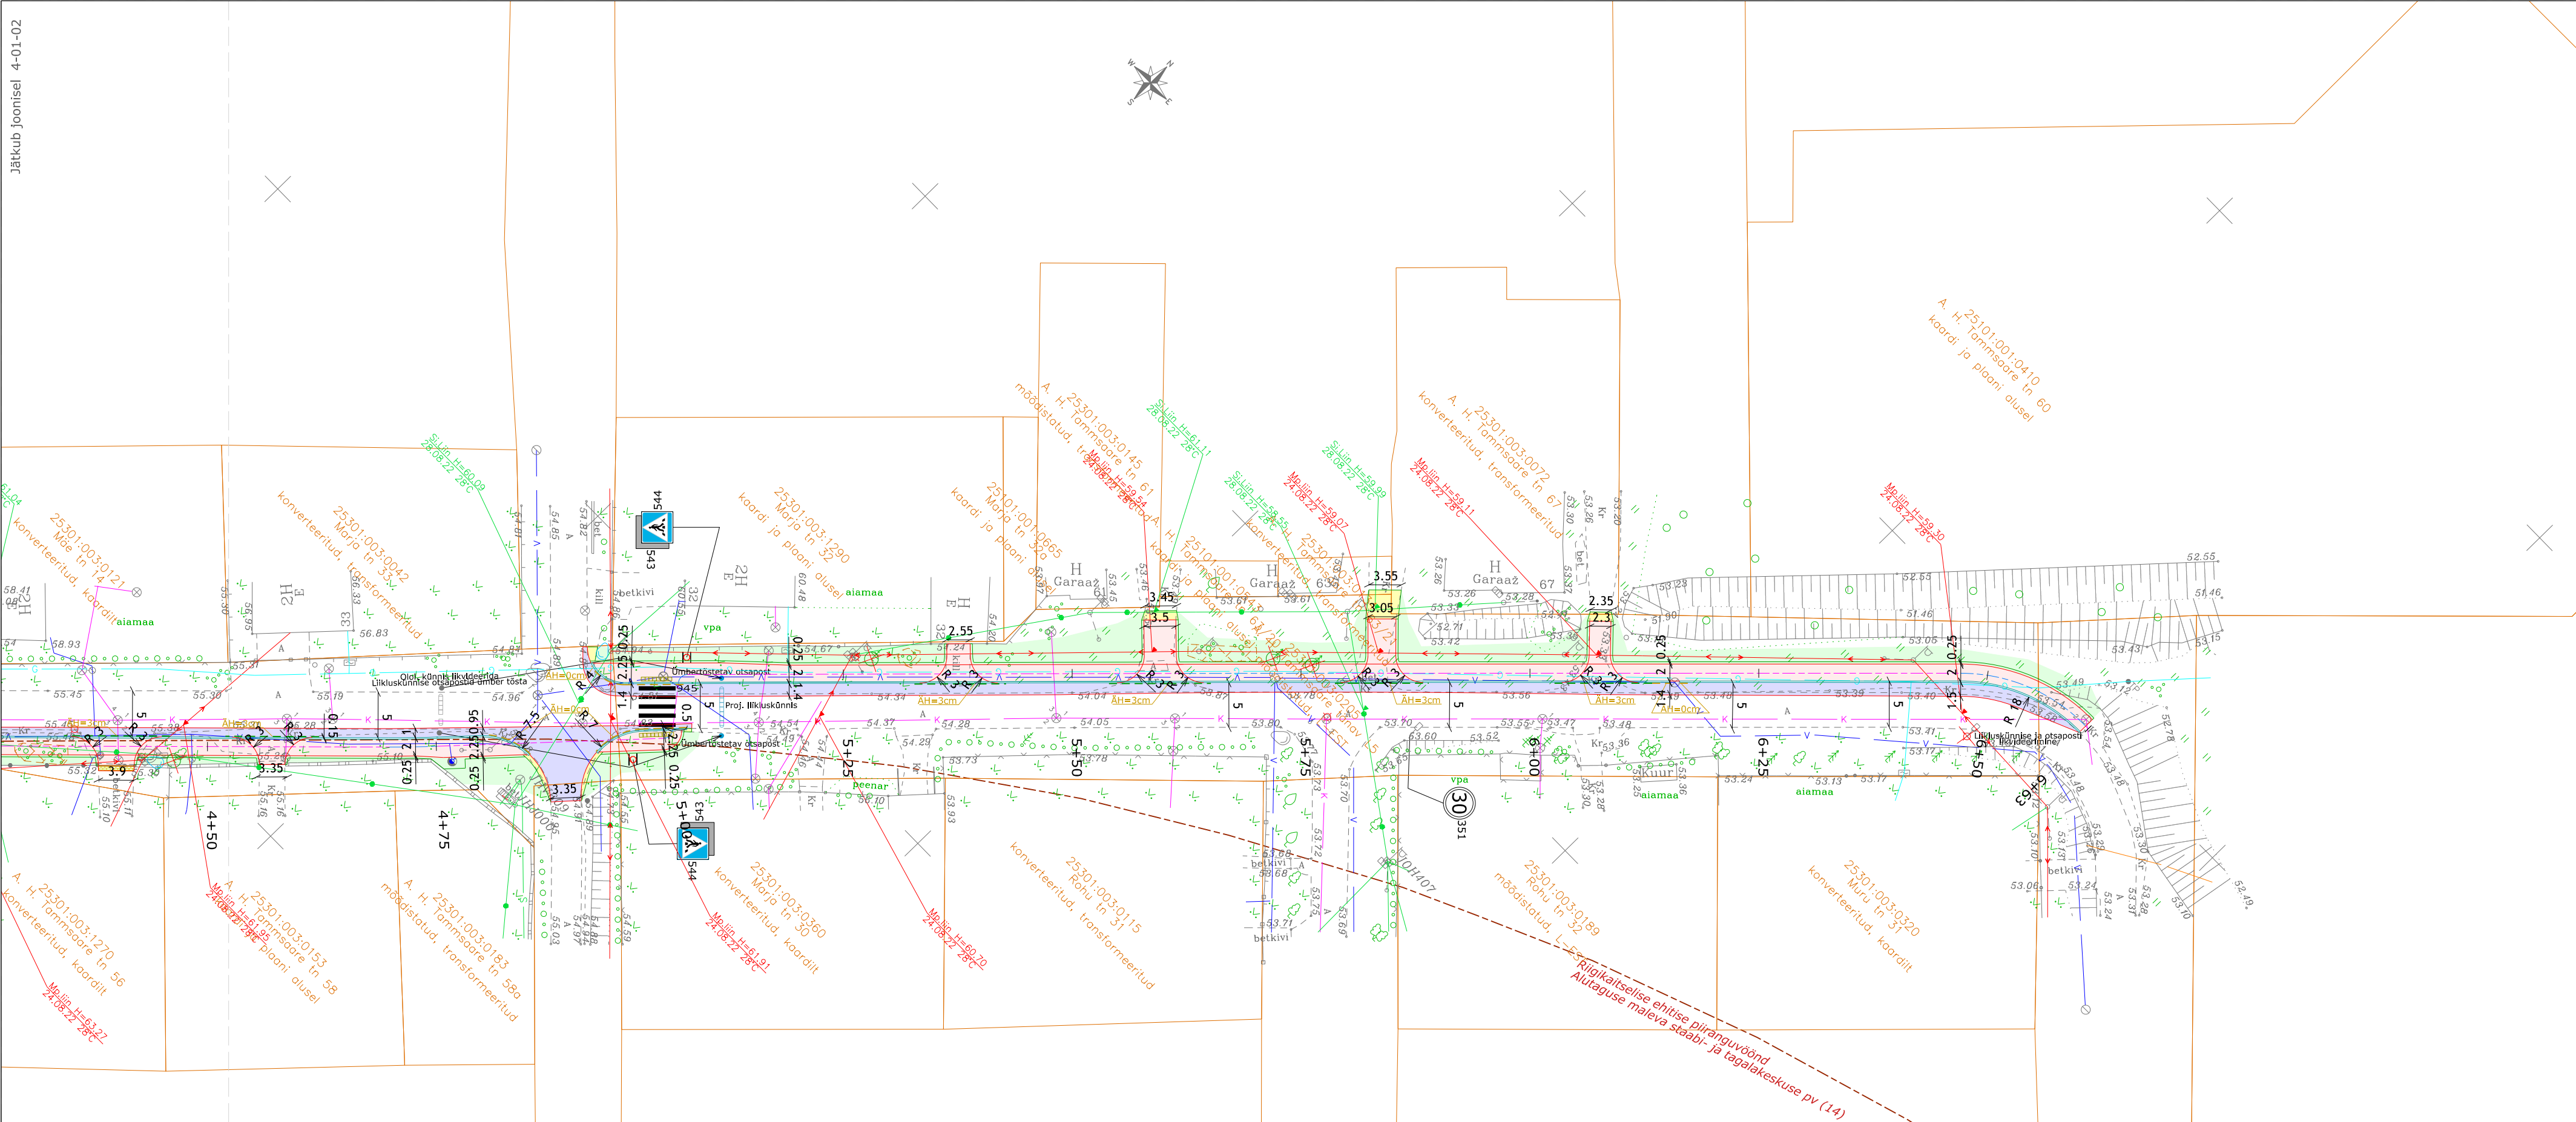

Landverk ROAD ENGINEERING LANDVERK OÜ Sepa 19, Tartu, info@landverk.ee Registrikood:11889198 MTR: EEP003540		Tellija Jõhvi Vallavalitsus		Töö nr. T2211	
Kontrollis Tarmo Rämmel		Allkirjastatud digitaalselt		Objekti aadress Ida-Viru maakond Jõhvi vald Jõhvi linn	
Projekteerija Aigar Reimann		Allkirjastatud digitaalselt		Projekti staadium Põhiprojekt	
Projekteerija Karmen Koov		Allkirjastatud digitaalselt		Joonis Asendiplaan, liikluskorraldus ja vertikaalplaneering	
Fail T2211_PP_TL-4-01_asend-liiklus-vert		Kuupäev 19.09.2022		Mööd 1:500	
				Joonis 4-01-03	