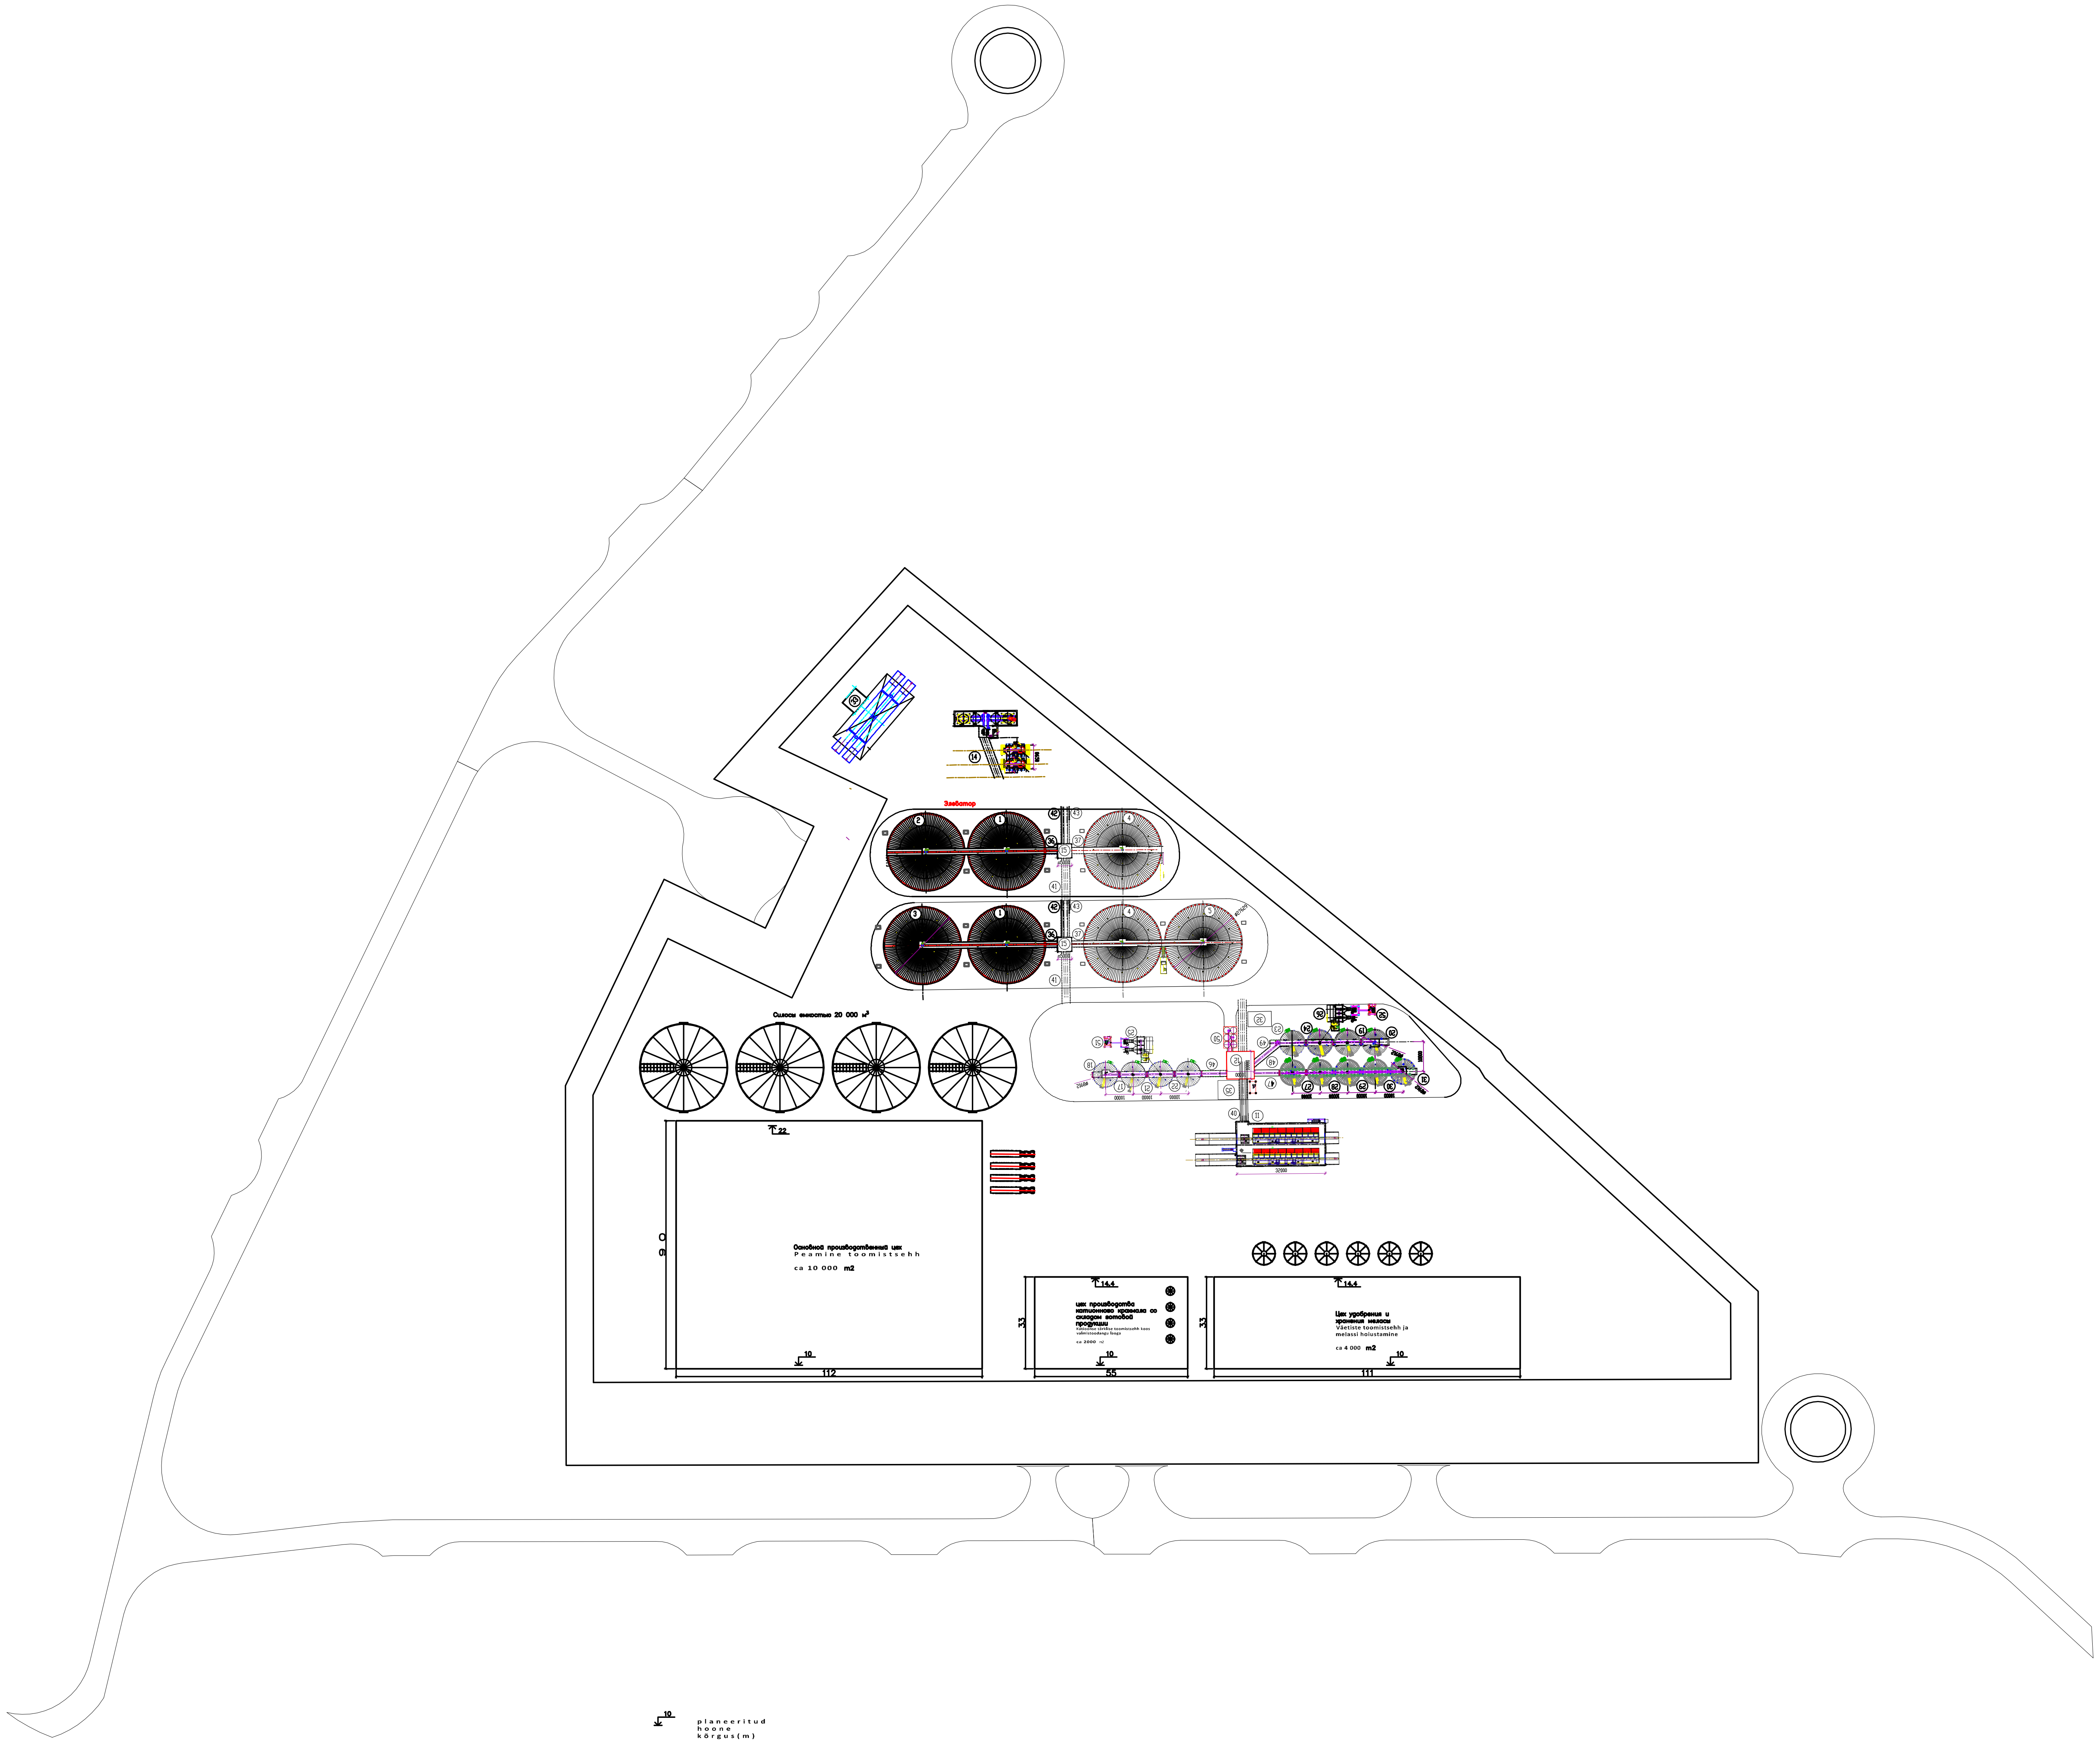

Изм.	Кол. уч	Лист	? док	Подп.	Дата	Завод глубой переработки гороха, г. Йыхвы, Эстония		
Разработ.						Генеральный план	Стадия	Лист	Листов
Провер.									
Н. контр.							ProgNet Engineering		
ГИП									