
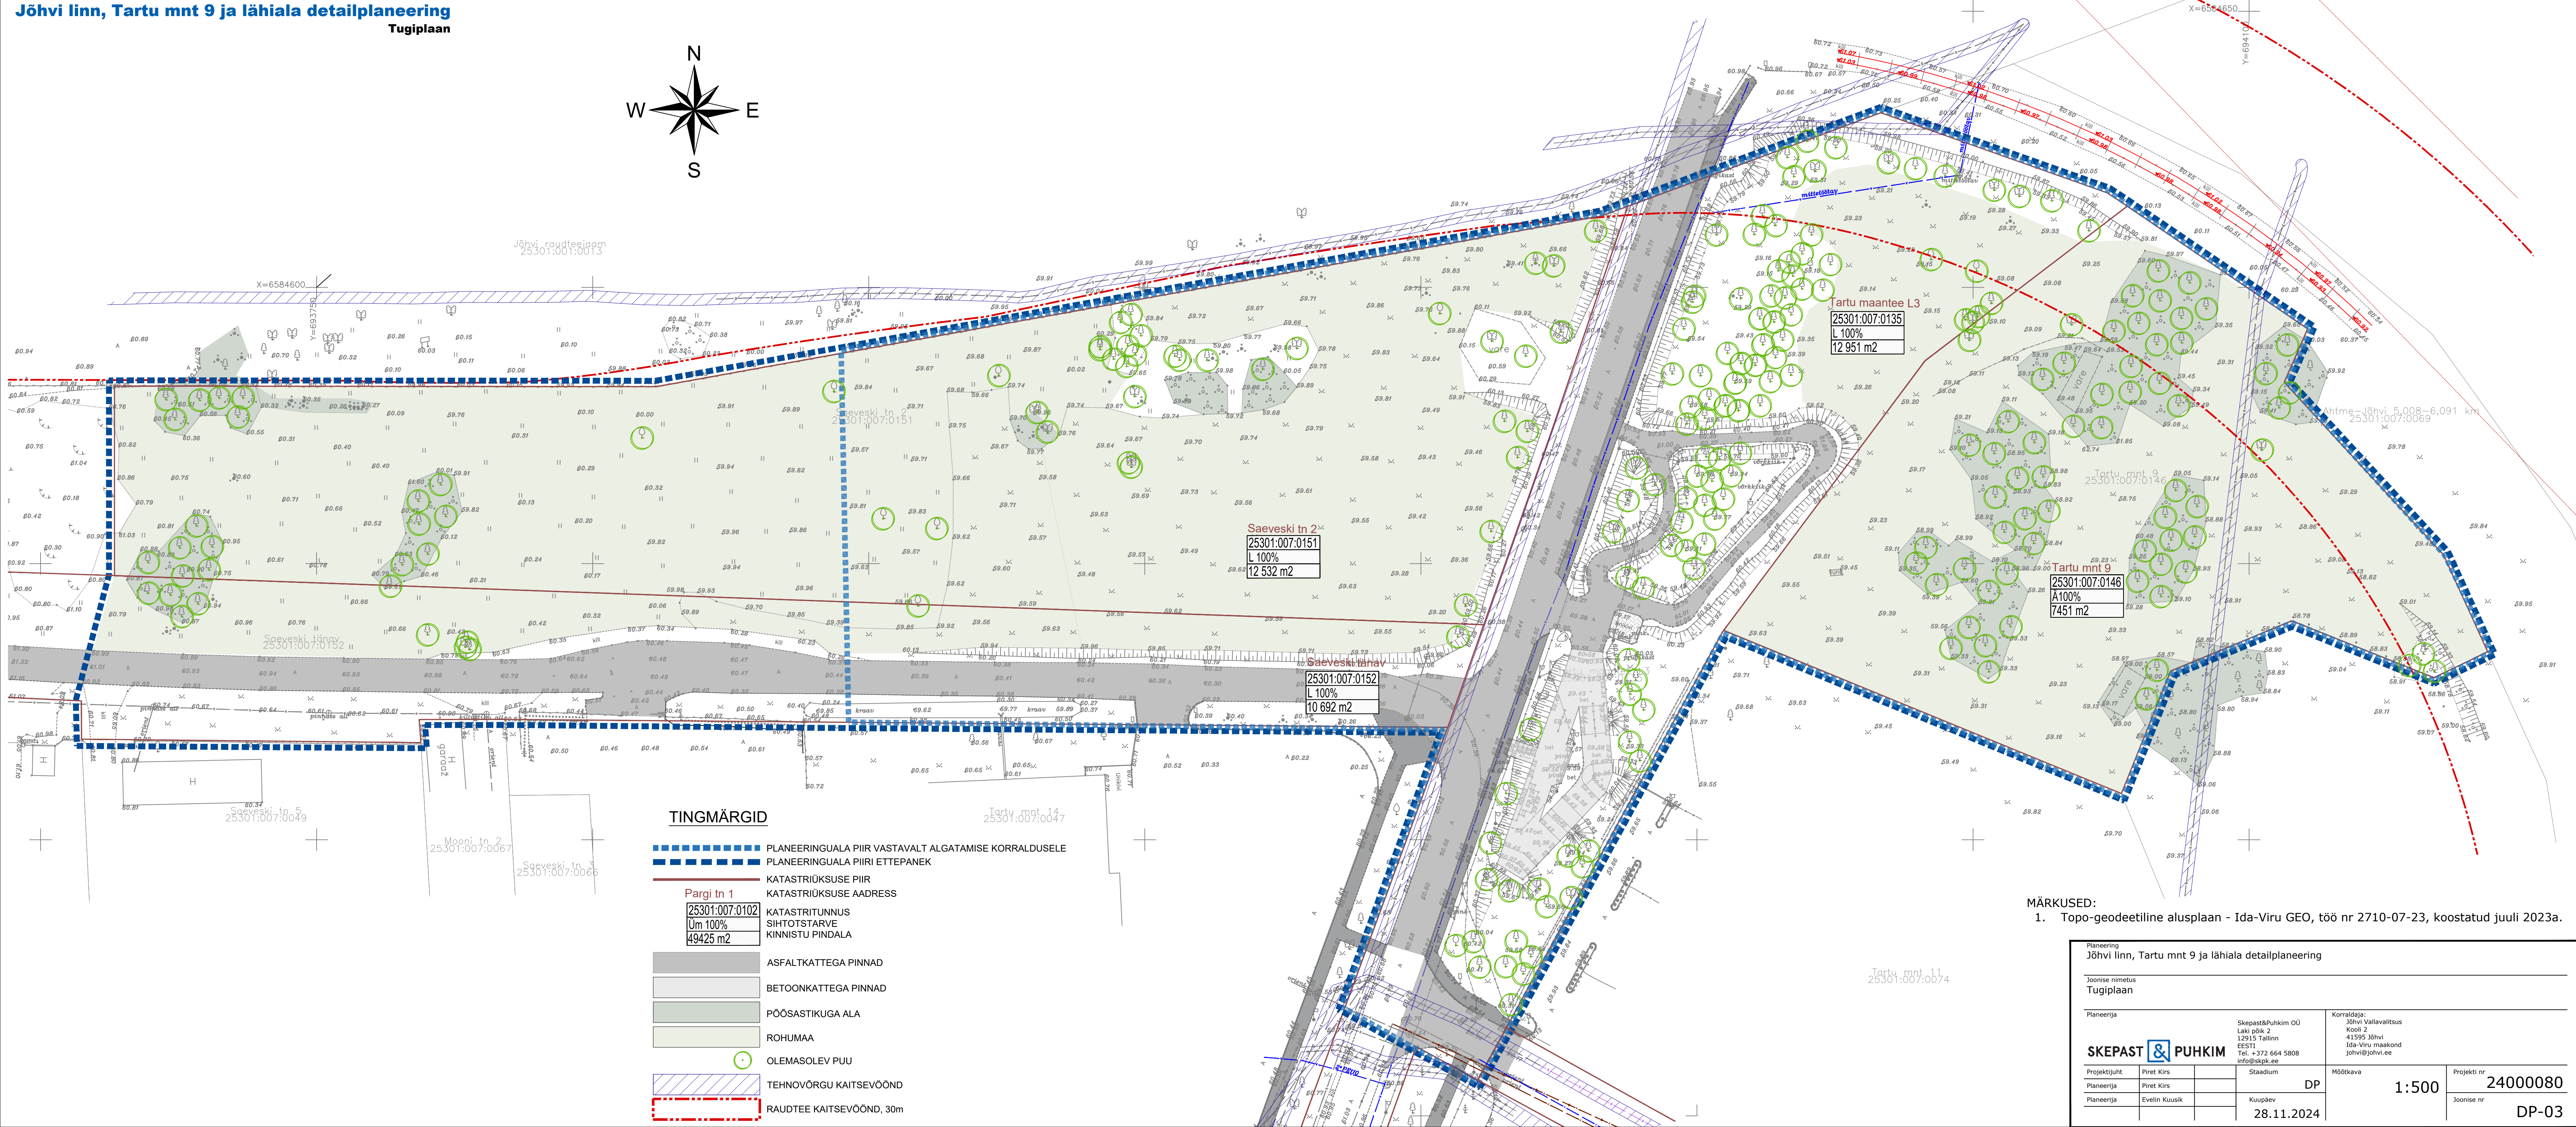


Jõhvi linn, Tartu mnt 9 ja lähiala detailplaneering
Tugiplaan

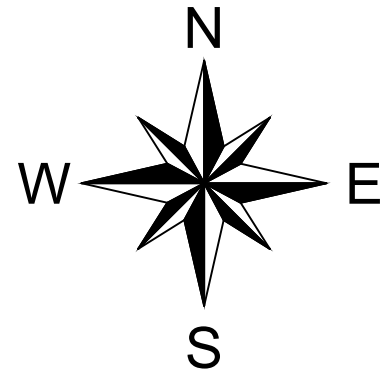

TINGMÄRGID

- PLANEERINGUALA PIIR VASTAVALT ALGATAMISE KORRALDUSELE
- PLANEERINGUALA PIIRI ETTEPANEK
- KATASTRIRÜKSUSE PIIR
- KATASTRIRÜKSUSE ADDRESS
- KATASTRITUNNUS
- SIHOTSTARVE
- KINNISTU PINDALA
- ASFALKKATTEGA PINNAD
- BETOONKATTEGA PINNAD
- PÖÖSASTIKUGA ALA
- ROHUMAA
- OLEMASOLEV PUU
- TEHNOVÕRGU KAITSEVÕÖND
- RAUDTEE KAITSEVÕÖND, 30m

MÄRKUSED:
1. Topo-geodeetiline alusplaan - Ida-Viru GEO, töö nr 2710-07-23, koostatud juuli 2023a.

Planeering Jõhvi linn, Tartu mnt 9 ja lähiala detailplaneering			
Joonise nimetus Tugiplaan			
Planeerija		Korraldaja:	
SKEPAST & PUHKIM		Jõhvi Vallavalitsus	
Projektijuh		Kooli 2	
Planeerija		12315 Tallinn	
Planeerija		EESTI	
Planeerija		Ida-Viru maakond	
Planeerija		johvi@johvi.ee	
Projektijuh		Stadium	
Planeerija		DP	
Planeerija		Kuupäev	
Planeerija		28.11.2024	
Projektijuh		Mõõtkava	
Planeerija		1:500	
Planeerija		Projekt nr	
Planeerija		24000080	
Planeerija		Joonise nr	
Planeerija		DP-03	