
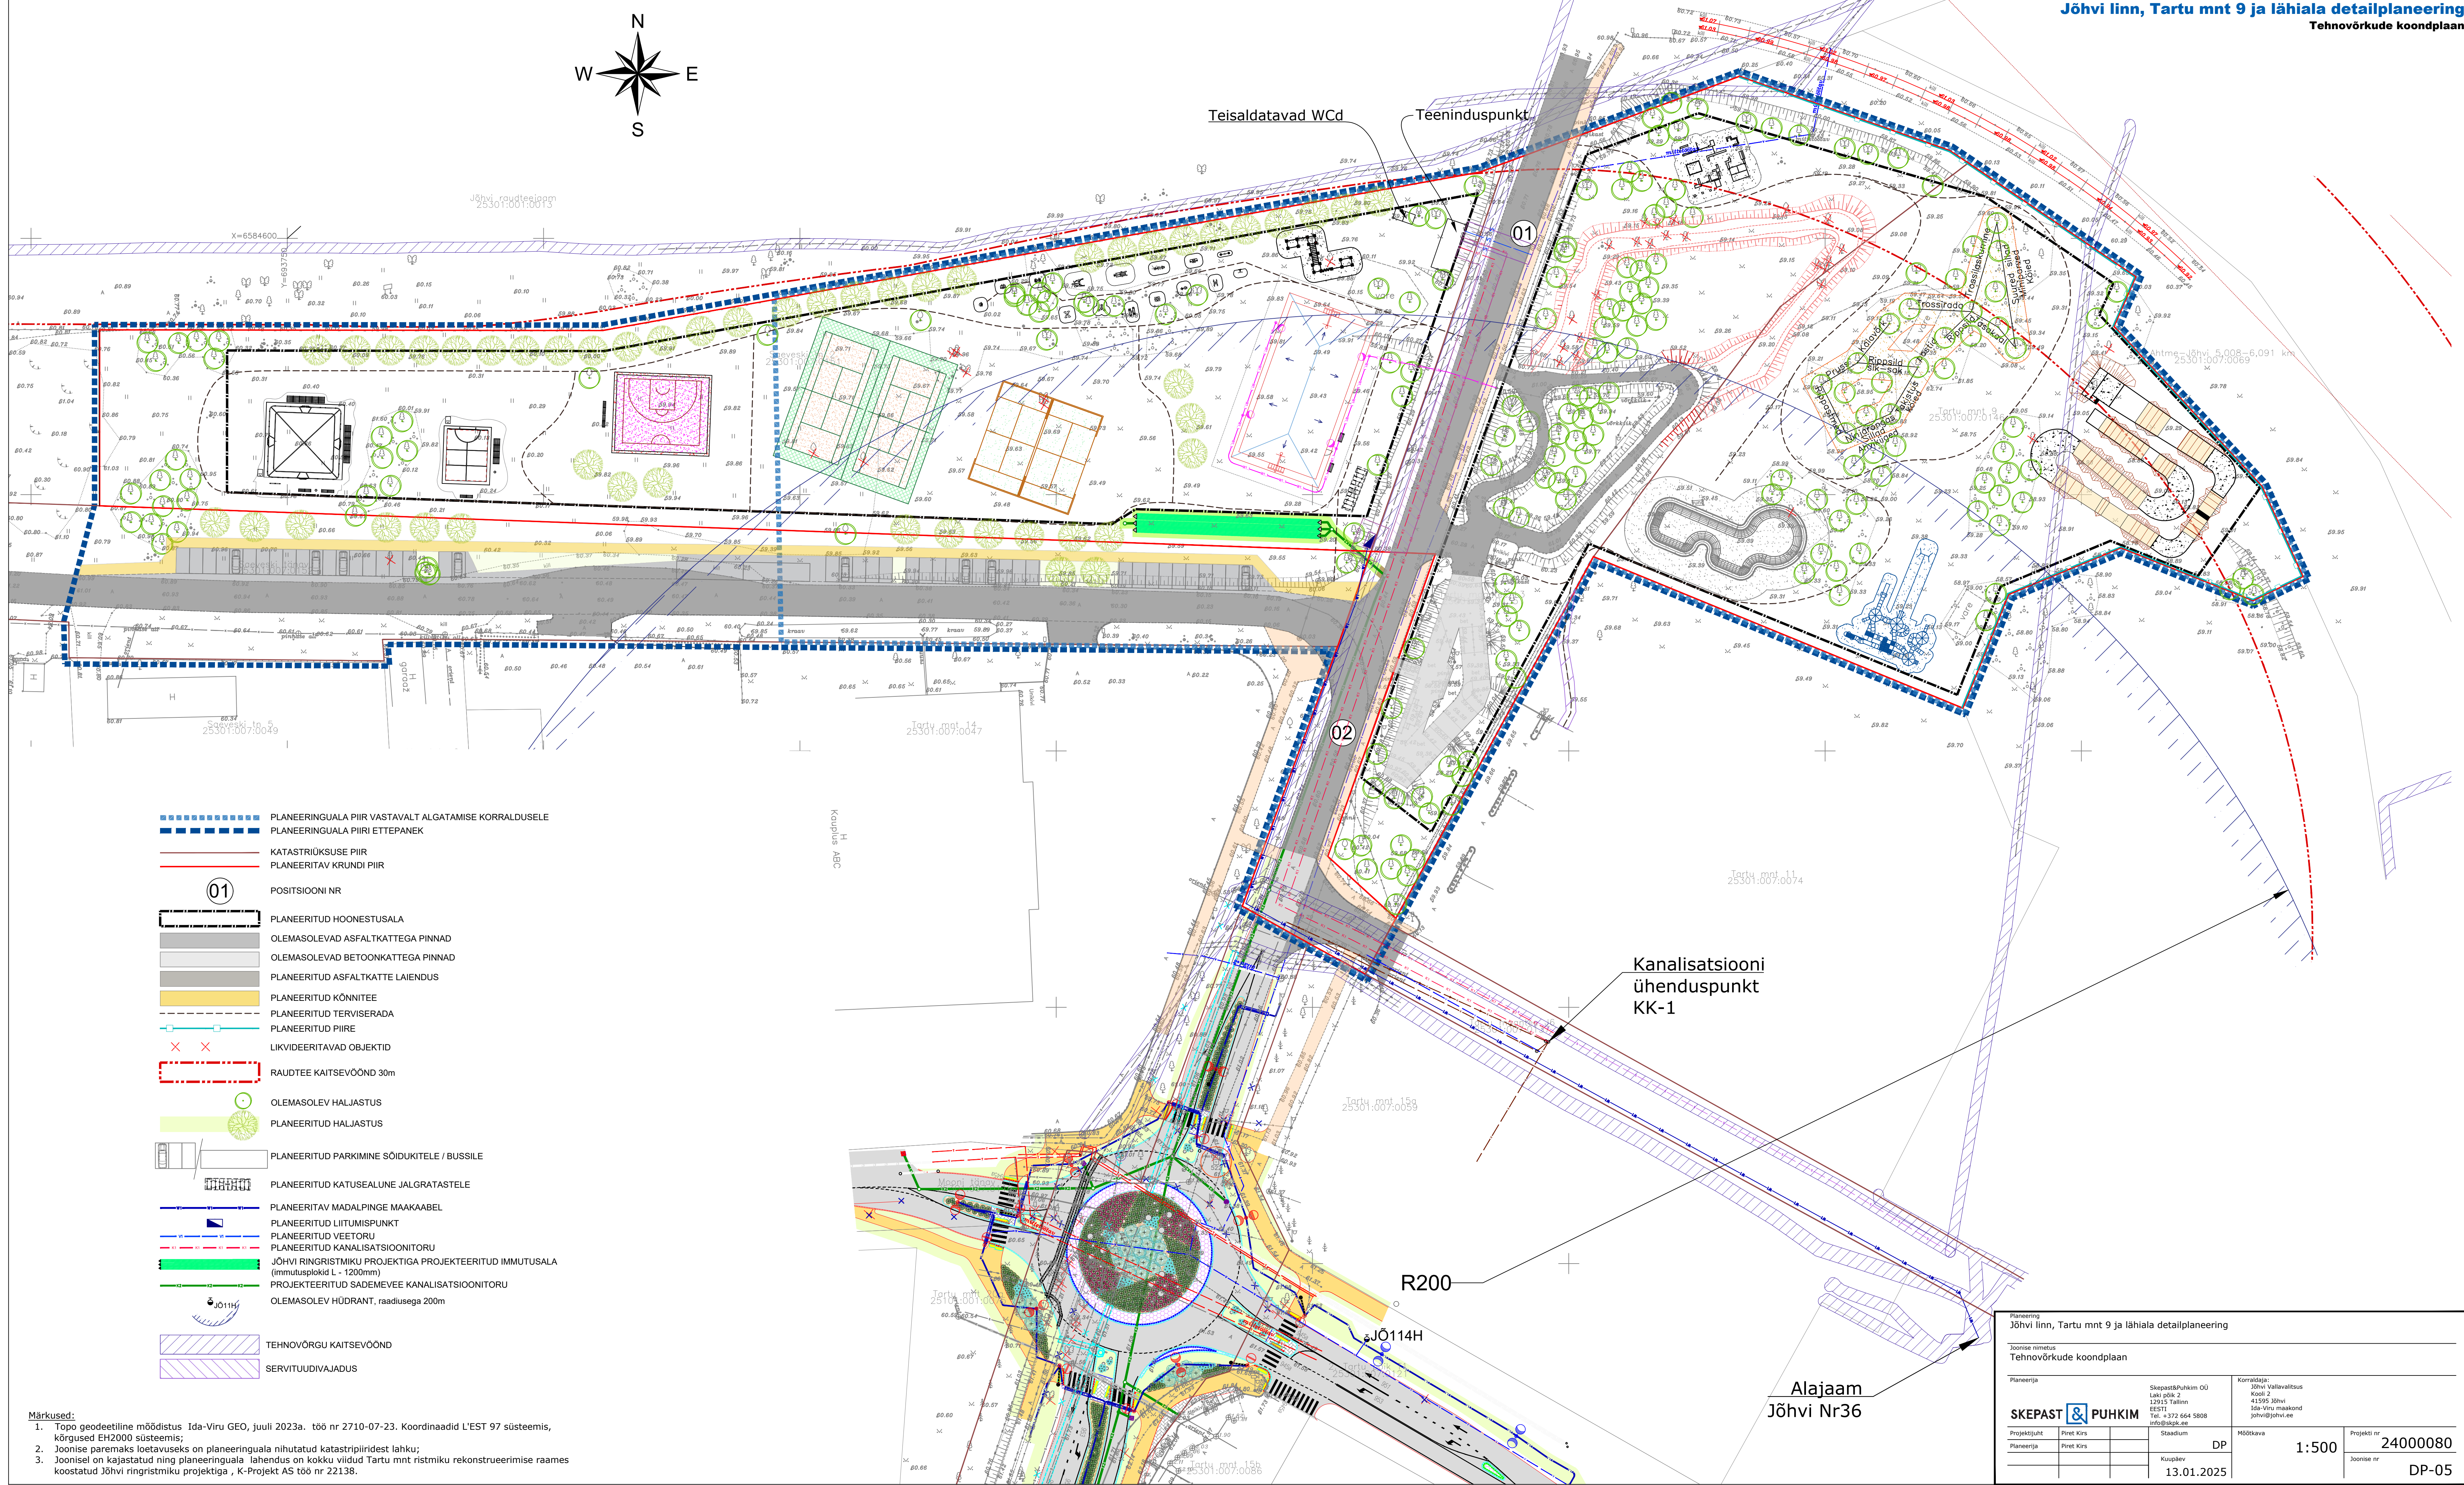


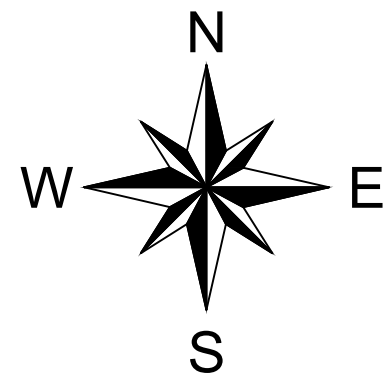

1. Topo geodeetiline mõdistus Ida-Viru GEO, juuli 2023a. töö nr 2710-07-23. Koordinaadid L'EST 97 süsteemis, kõrgused EH2000 süsteemis;
2. Joonise paremaks loetavuseks on planeeringuala nihutatud katastripiiridest lahk;
3. Joonisel on kajastatud ning planeeringuala lahendus on kokku viidud Tartu mnt ristmiku rekonstrueerimise raames koostatud jõhvi ringistiku projektiga , K-Projekt AS töö nr 22138.

Planeering			
Jõhvi linn, Tartu mnt 9 ja lähiala detailplaneering			
Joonis nimetus			
Tehnovõrkude koondplaan			
Planeeringa 		Skepast&Puhkim OU Lahti pstk 2 12915 Tallinn EE577 Tel. + 372 664 5808 info@skep.ee	
Projekti juht Planeeringa		Piret Kirs Piret Kirs Staadium DP	
M500kava 1:500		Korraldaja: Jõhvi Vallavalitsus Koobi 2 41595 Jõhvi Ida-Viru maakond johvi@johvi.ee	
Projekti nr 24000080		Joonise nr DP-05	