



JÕHVI VALLA ÜLDPLANEERING

Tehniline taristu

SKEPAST & PUHKIM



Möötkava 1:30 000

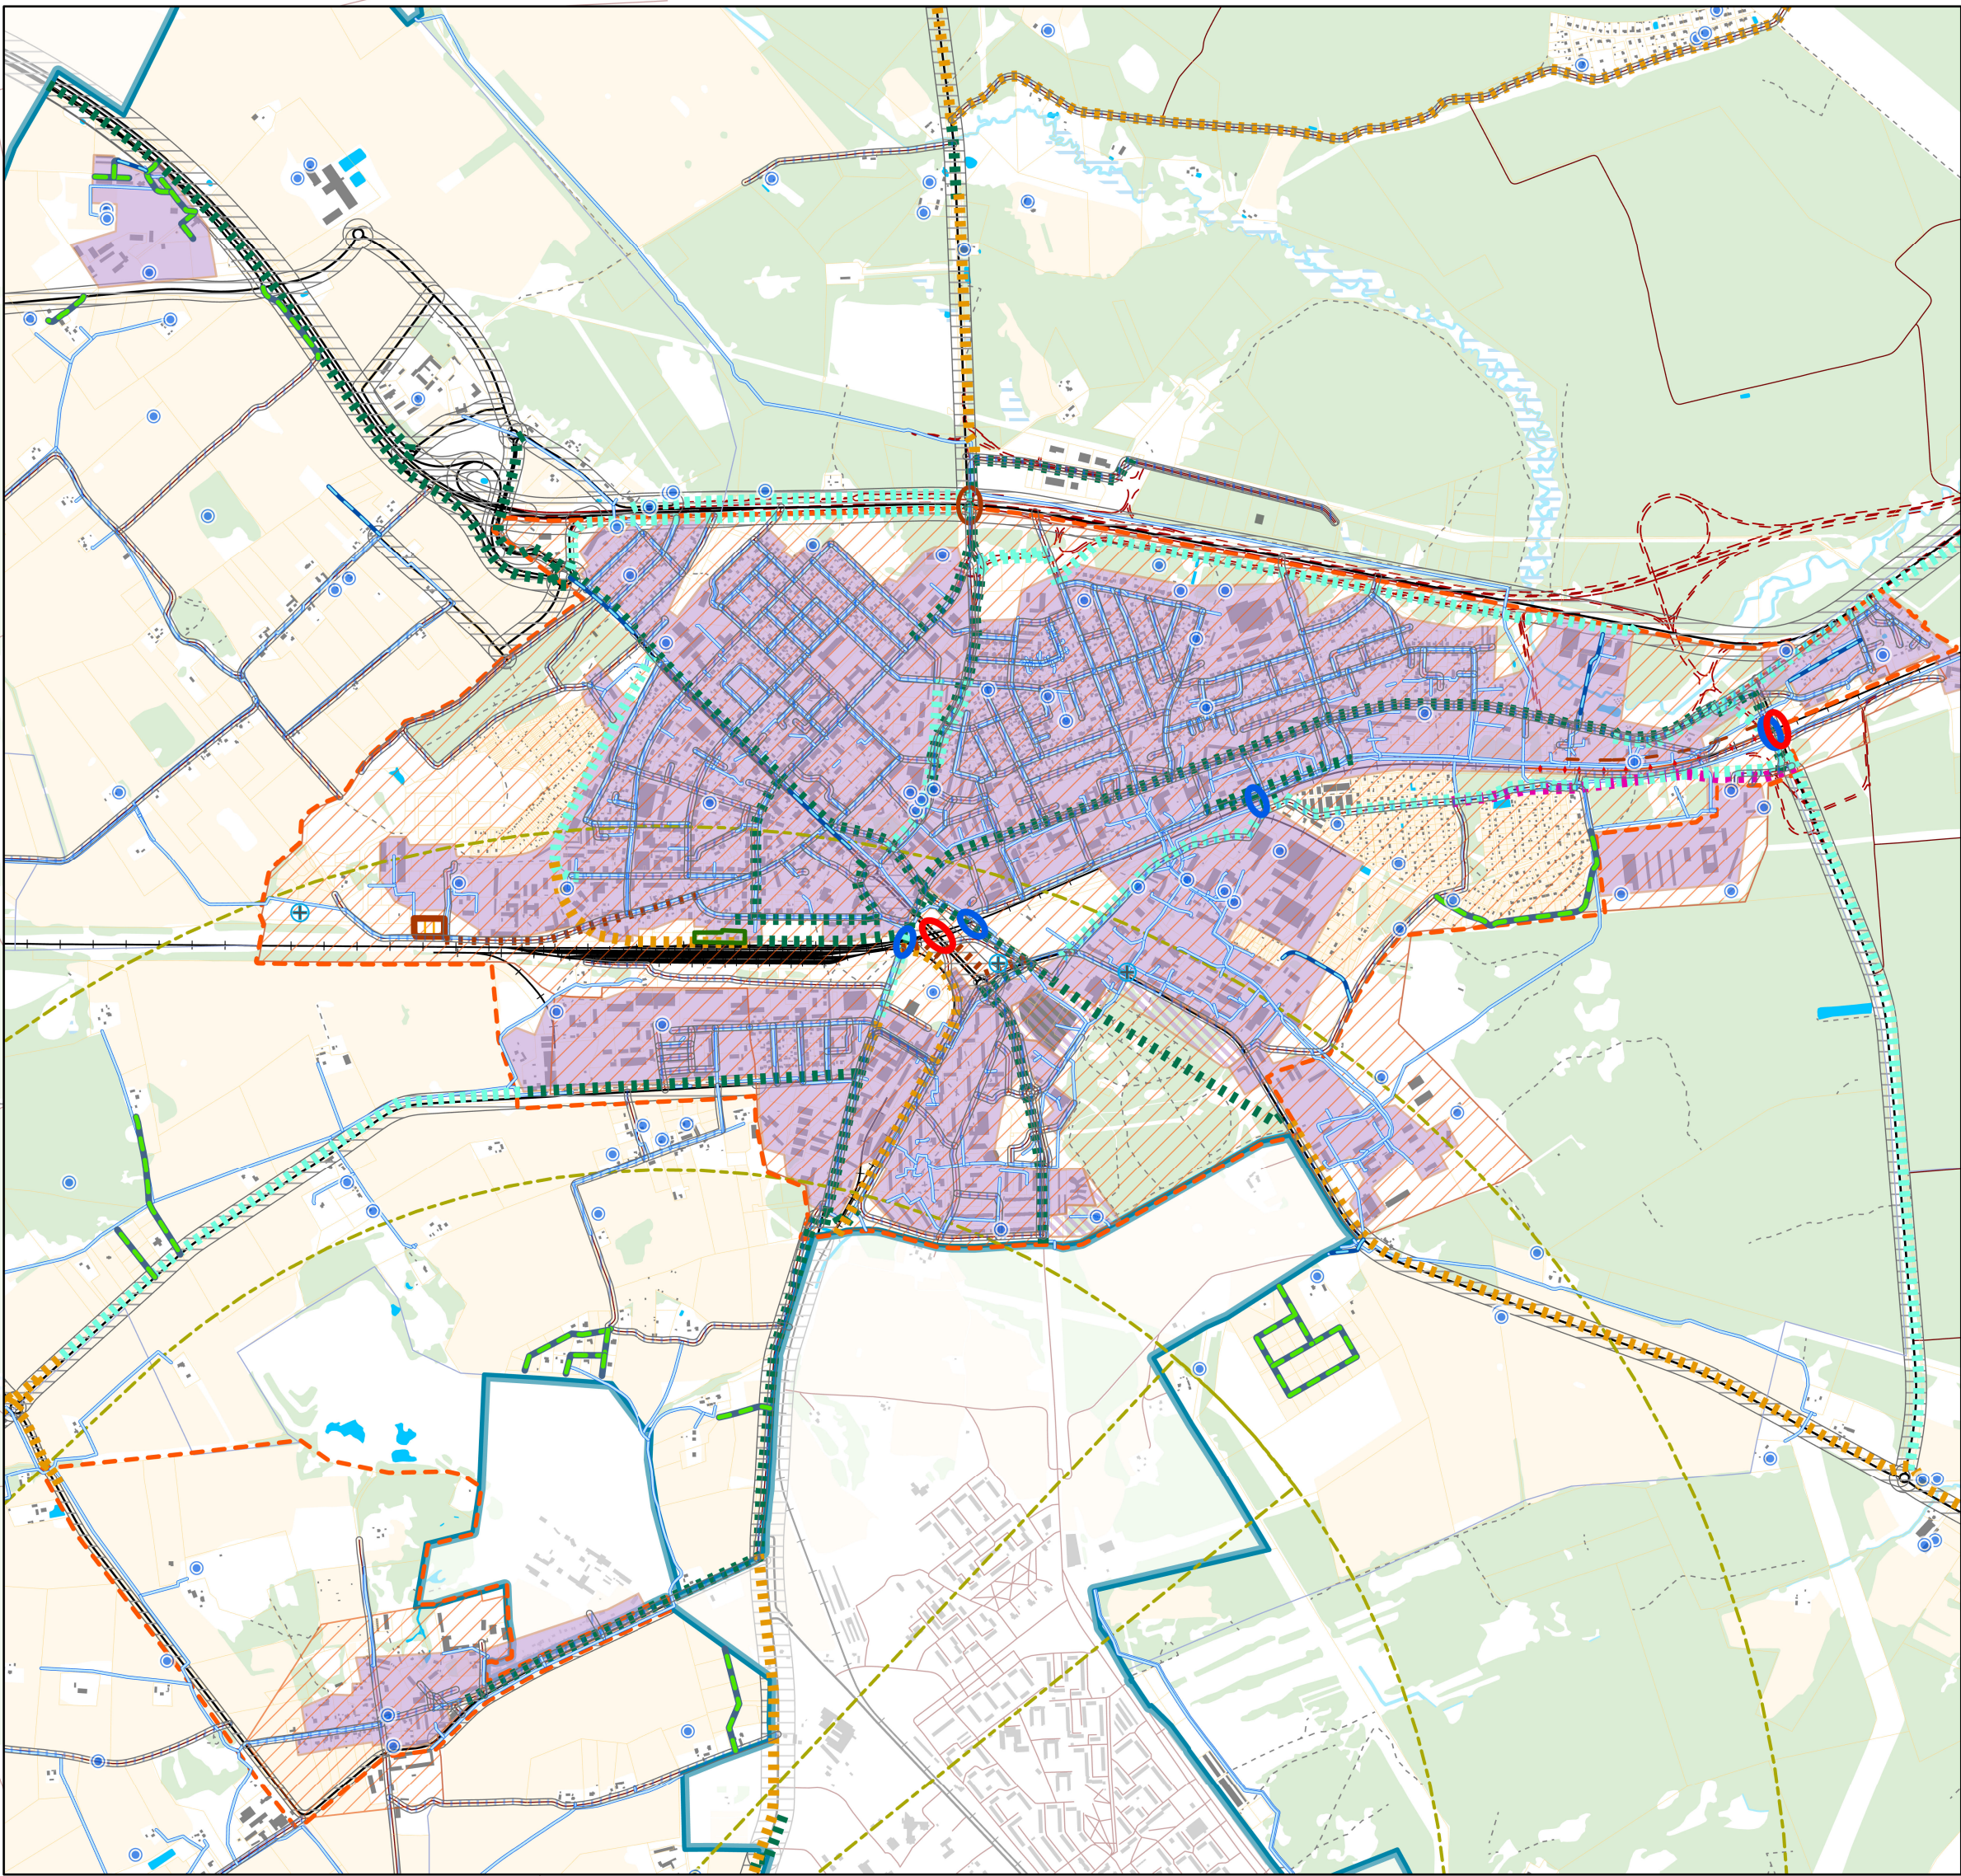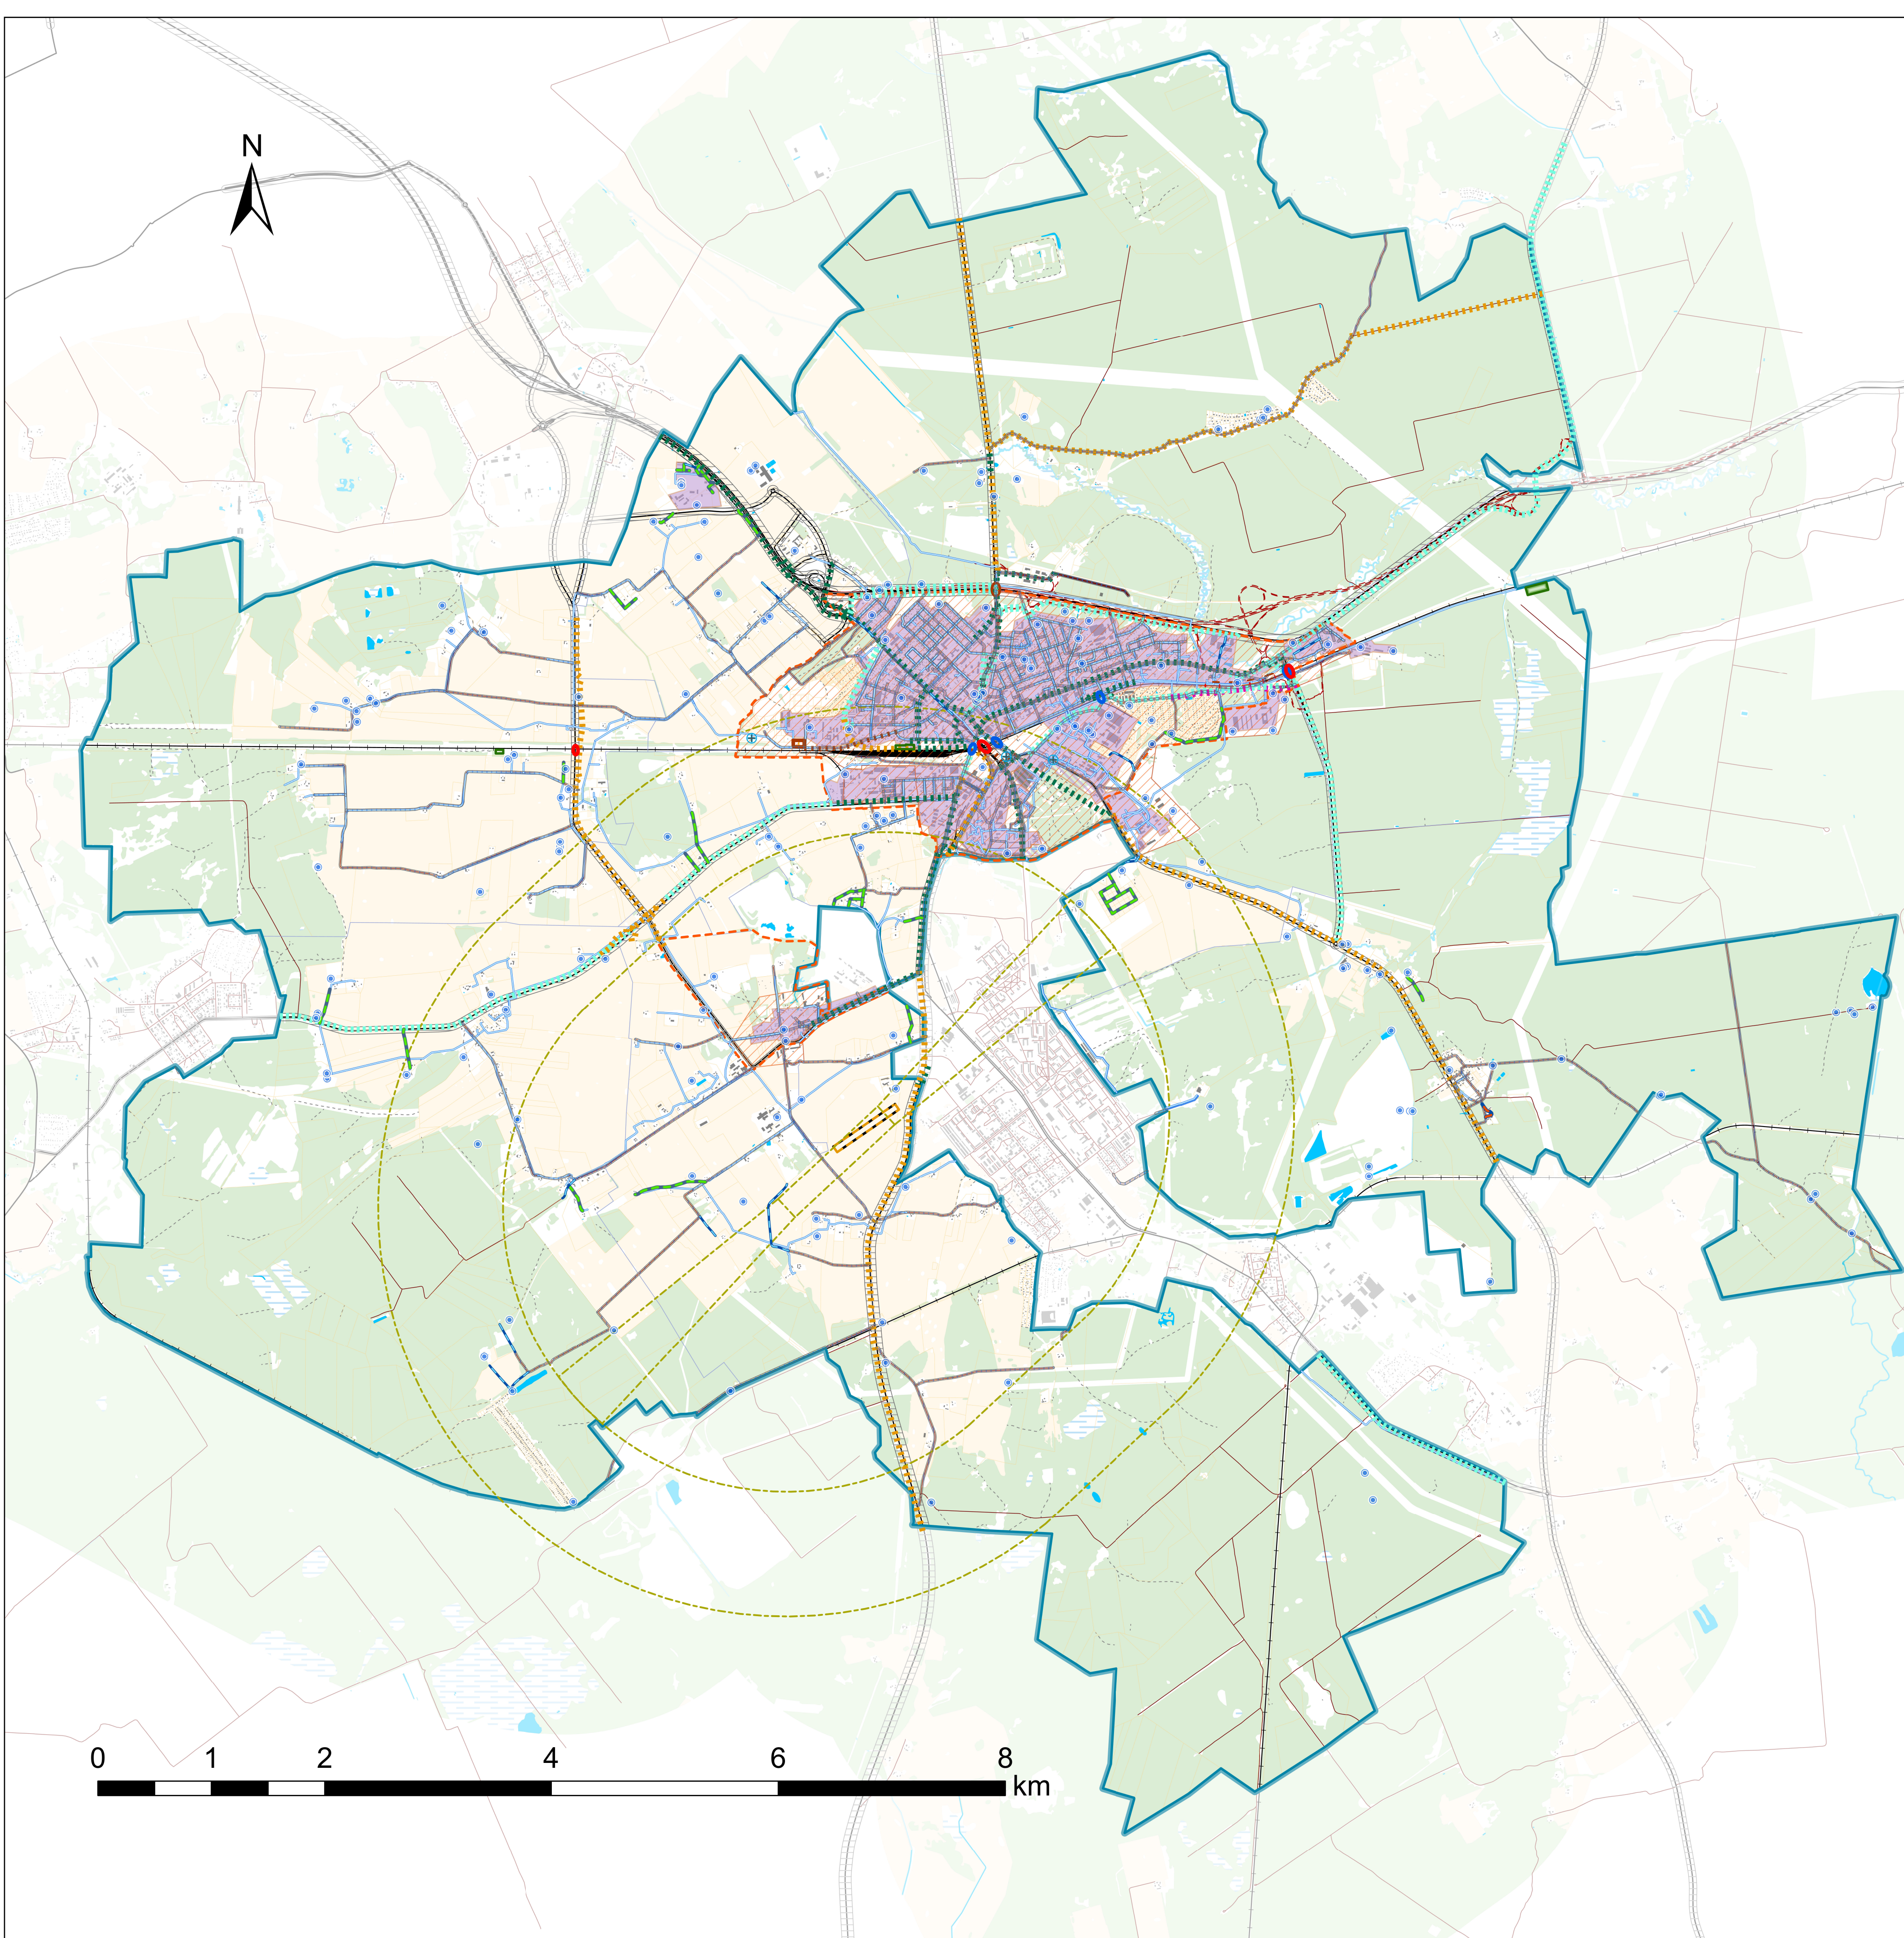

Väljavõte Jõhvi linnast
M 1:20 000

Leppemärgid

- Planeeritav tiheasustusala piir
- Uikala ristmiku persp. eritasandiline jalg- ja jalgrattatee viadukt
- Jalakäijate raudteeületuskoht
- Sõidukite raudteeületuskoht
- Riigitee kaitsevöönd
- Kohaliku tee kaitsevöönd
- Planeeritav Jõhvi lennuvälja laienduse piirangusektorid (detailplaneering)
- Olemasolev Jõhvi lennuväli
- Planeeritav tänav
- Planeeritav jalgte
- Olemasolev jalgrattatee
- Planeeritav jalgrattatee
- Perspektiivne jalgrattatee
- Avaliku tee eemaldamise ettepanek
- Avalikuks kasutuseks määratava eratee ettepanek
- Avaliku tee andmekogu korrektuuri ettepanek

- Olemasolev suurkaev
- Lume kogumisplats
- Olemasolev veevarustus
- Reoveekogumisala
- Reoveekogumisala laiendamise ettepanek
- Kavandatud jäätmejaam
- Kaugkütte piirkond
- Raudtee telje õgvendus
- Perspektiivne raudtee õgvenduse 30m kaitsevööndi serv
- Perspektiivsete raudtee haldus ja taristuhoonete asukohad

Alusandmed

- Jõhvi valla piir
- Asustusüksuse piir
- Katastriüksus
- Riigitee
- Perspektiivne 2+2 riigitee, eelprojekt
- Rada
- Rööbastee
- Hoone
- Märgala
- Puittaimestik
- Haritav maa
- Veekogu

Info allikad: kohaliku omavalitsuse andmebaasid, riiklikud andmebaasid, maakonna- ja teemaplaneeringud, Maa ja Ruumiameti aluskaardid, 2025. EELIS (Eesti looduse infosüsteem), Eesti Geoloogiateenistus september 2025.

Planeering			
Jõhvi valla üldplaneering			
Joonise nimetus			
Tehniline taristu			
Planeerija		Tellijä	
SKEPAST & PUHKIM		Jõhvi Vallavalitsus	
Projektijuht		Koodi nr	
Mihkel Lindpere		41595 Jõhvi linn	
Planeerija		Eesti	
Kain Mänd		Tel: 336 3741	
GIS-spetsialist		Jõhvi@johvi.ee	
Mihkel Lindpere		Möötkava	
Staadium		1:30 000	
Eskis		Projekt nr	
Kuupäev		23000074	
16.09.2025		Joonise nr	