



JÕHVI VALLA ÜLDPLANEERING

Tehniline taristu

SKEPAST & PUHKIM



Mõõtkava 1:30 000

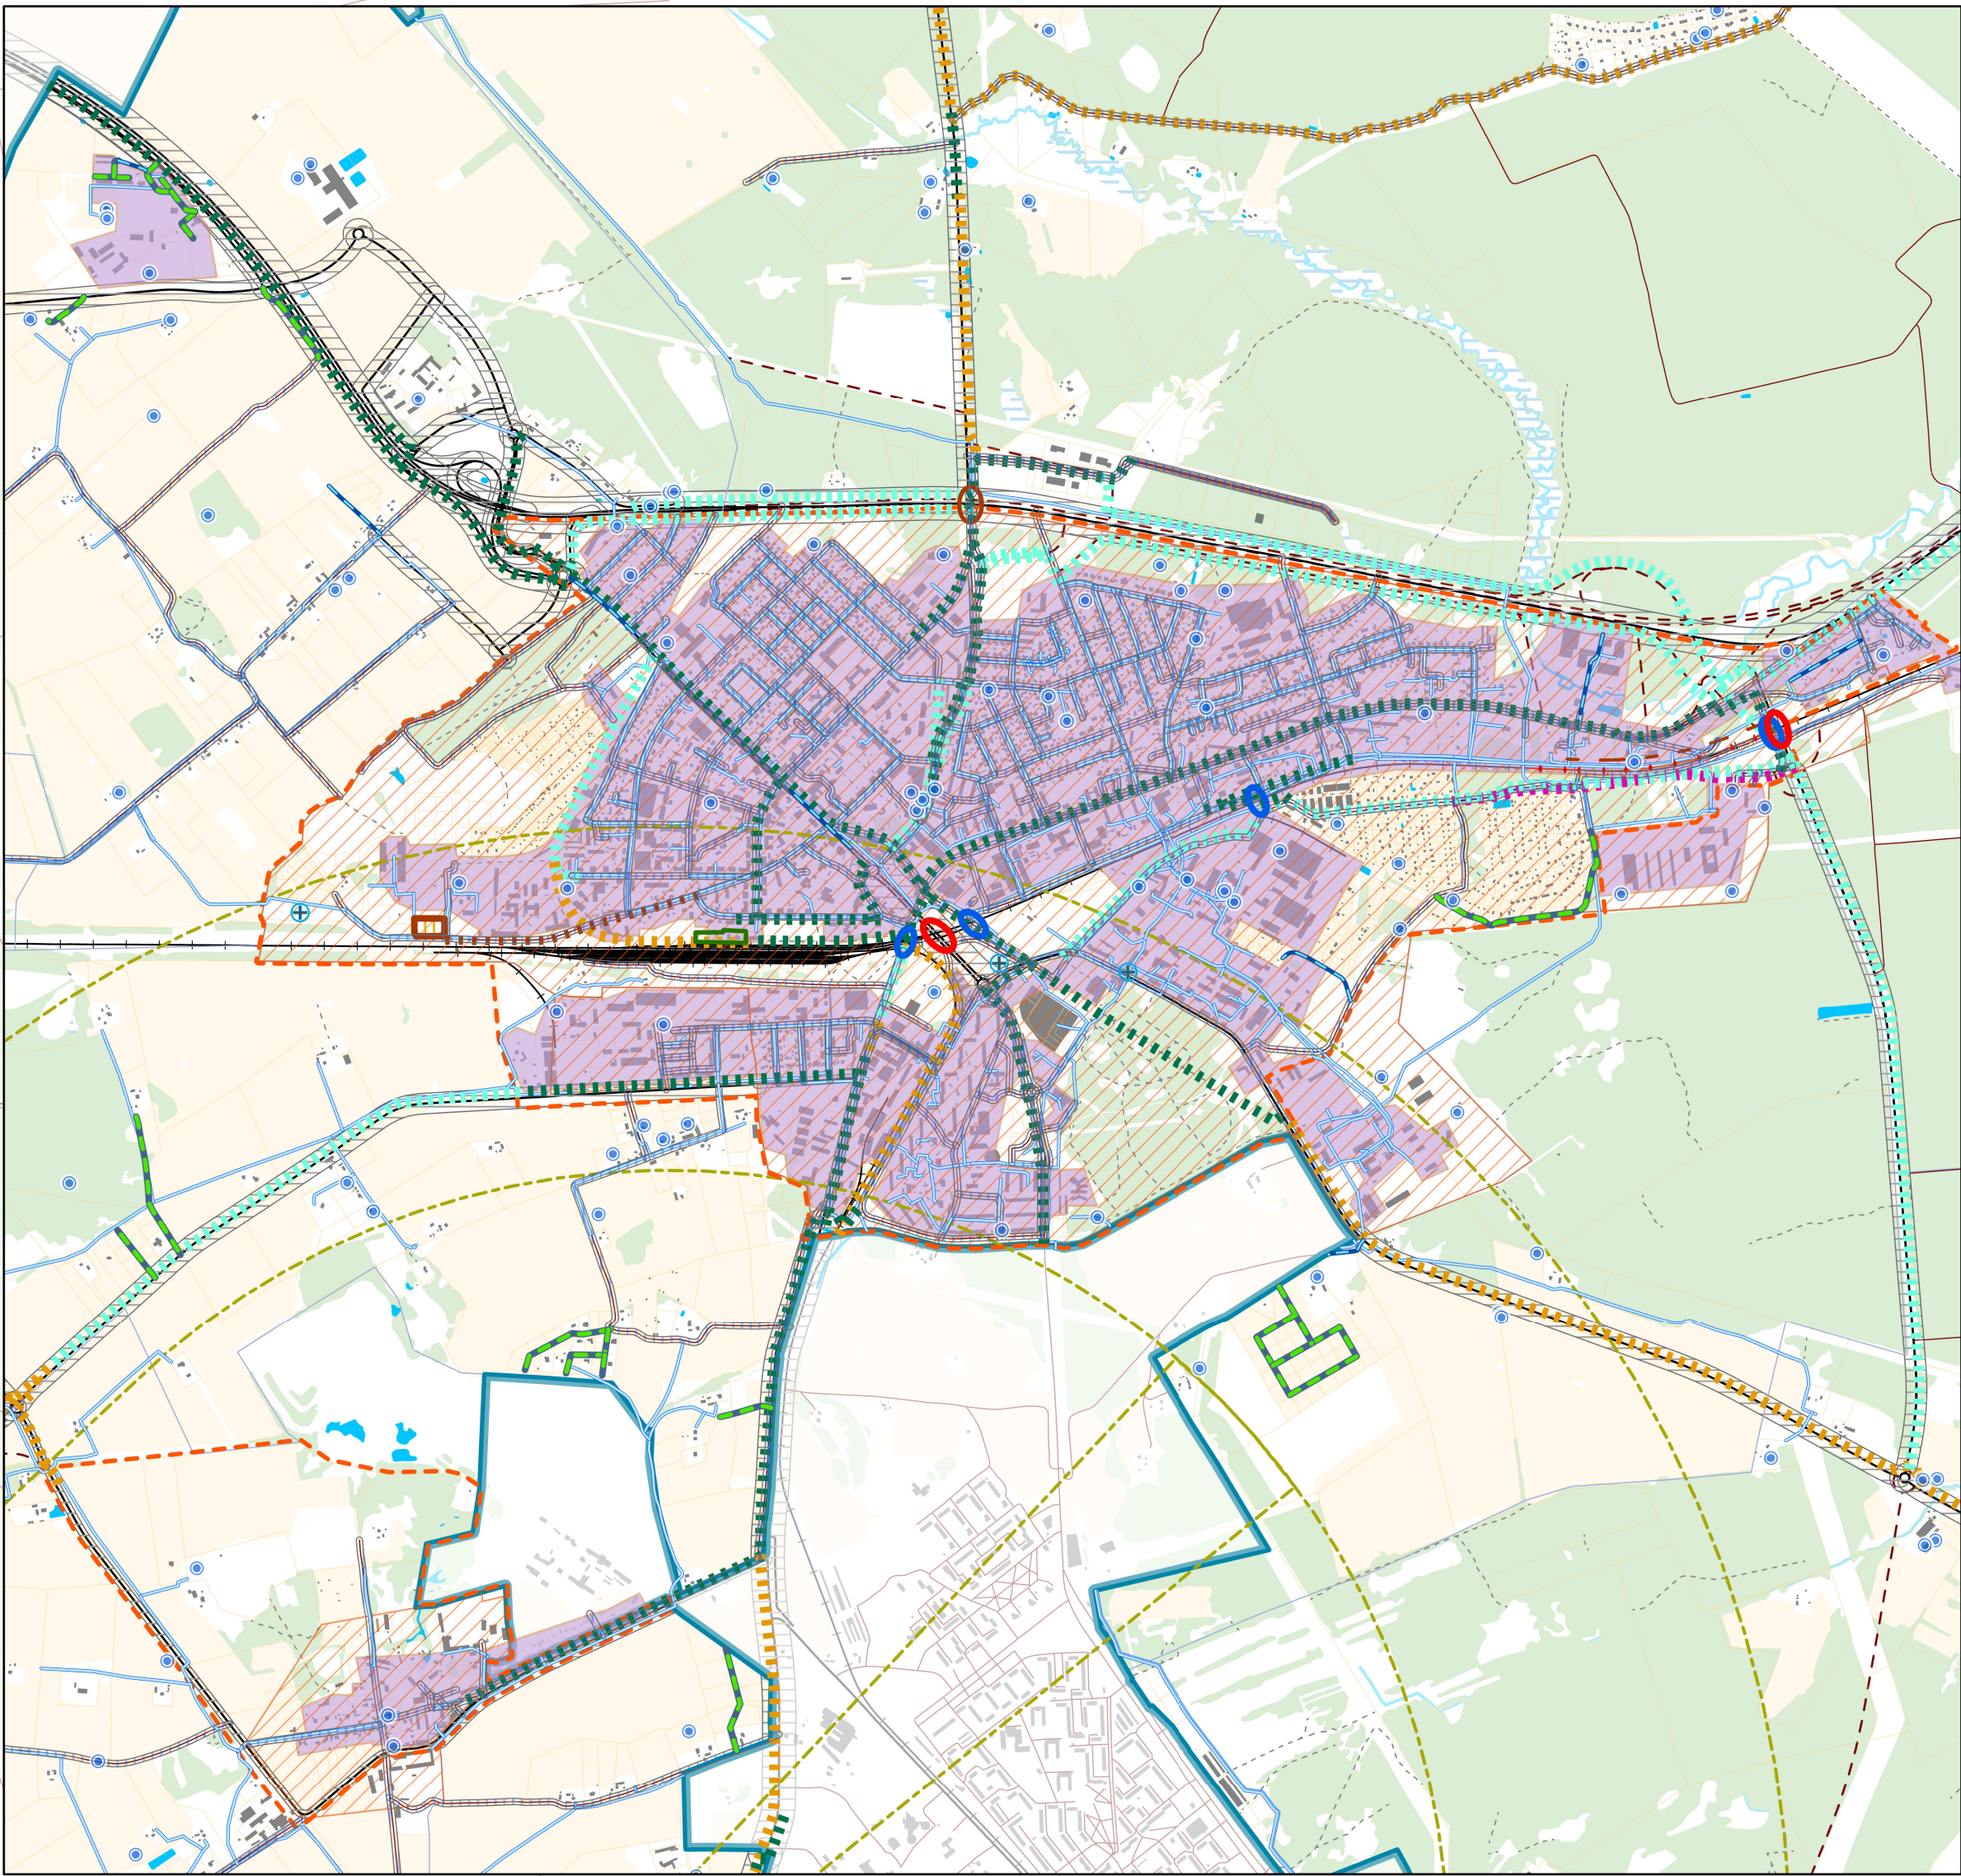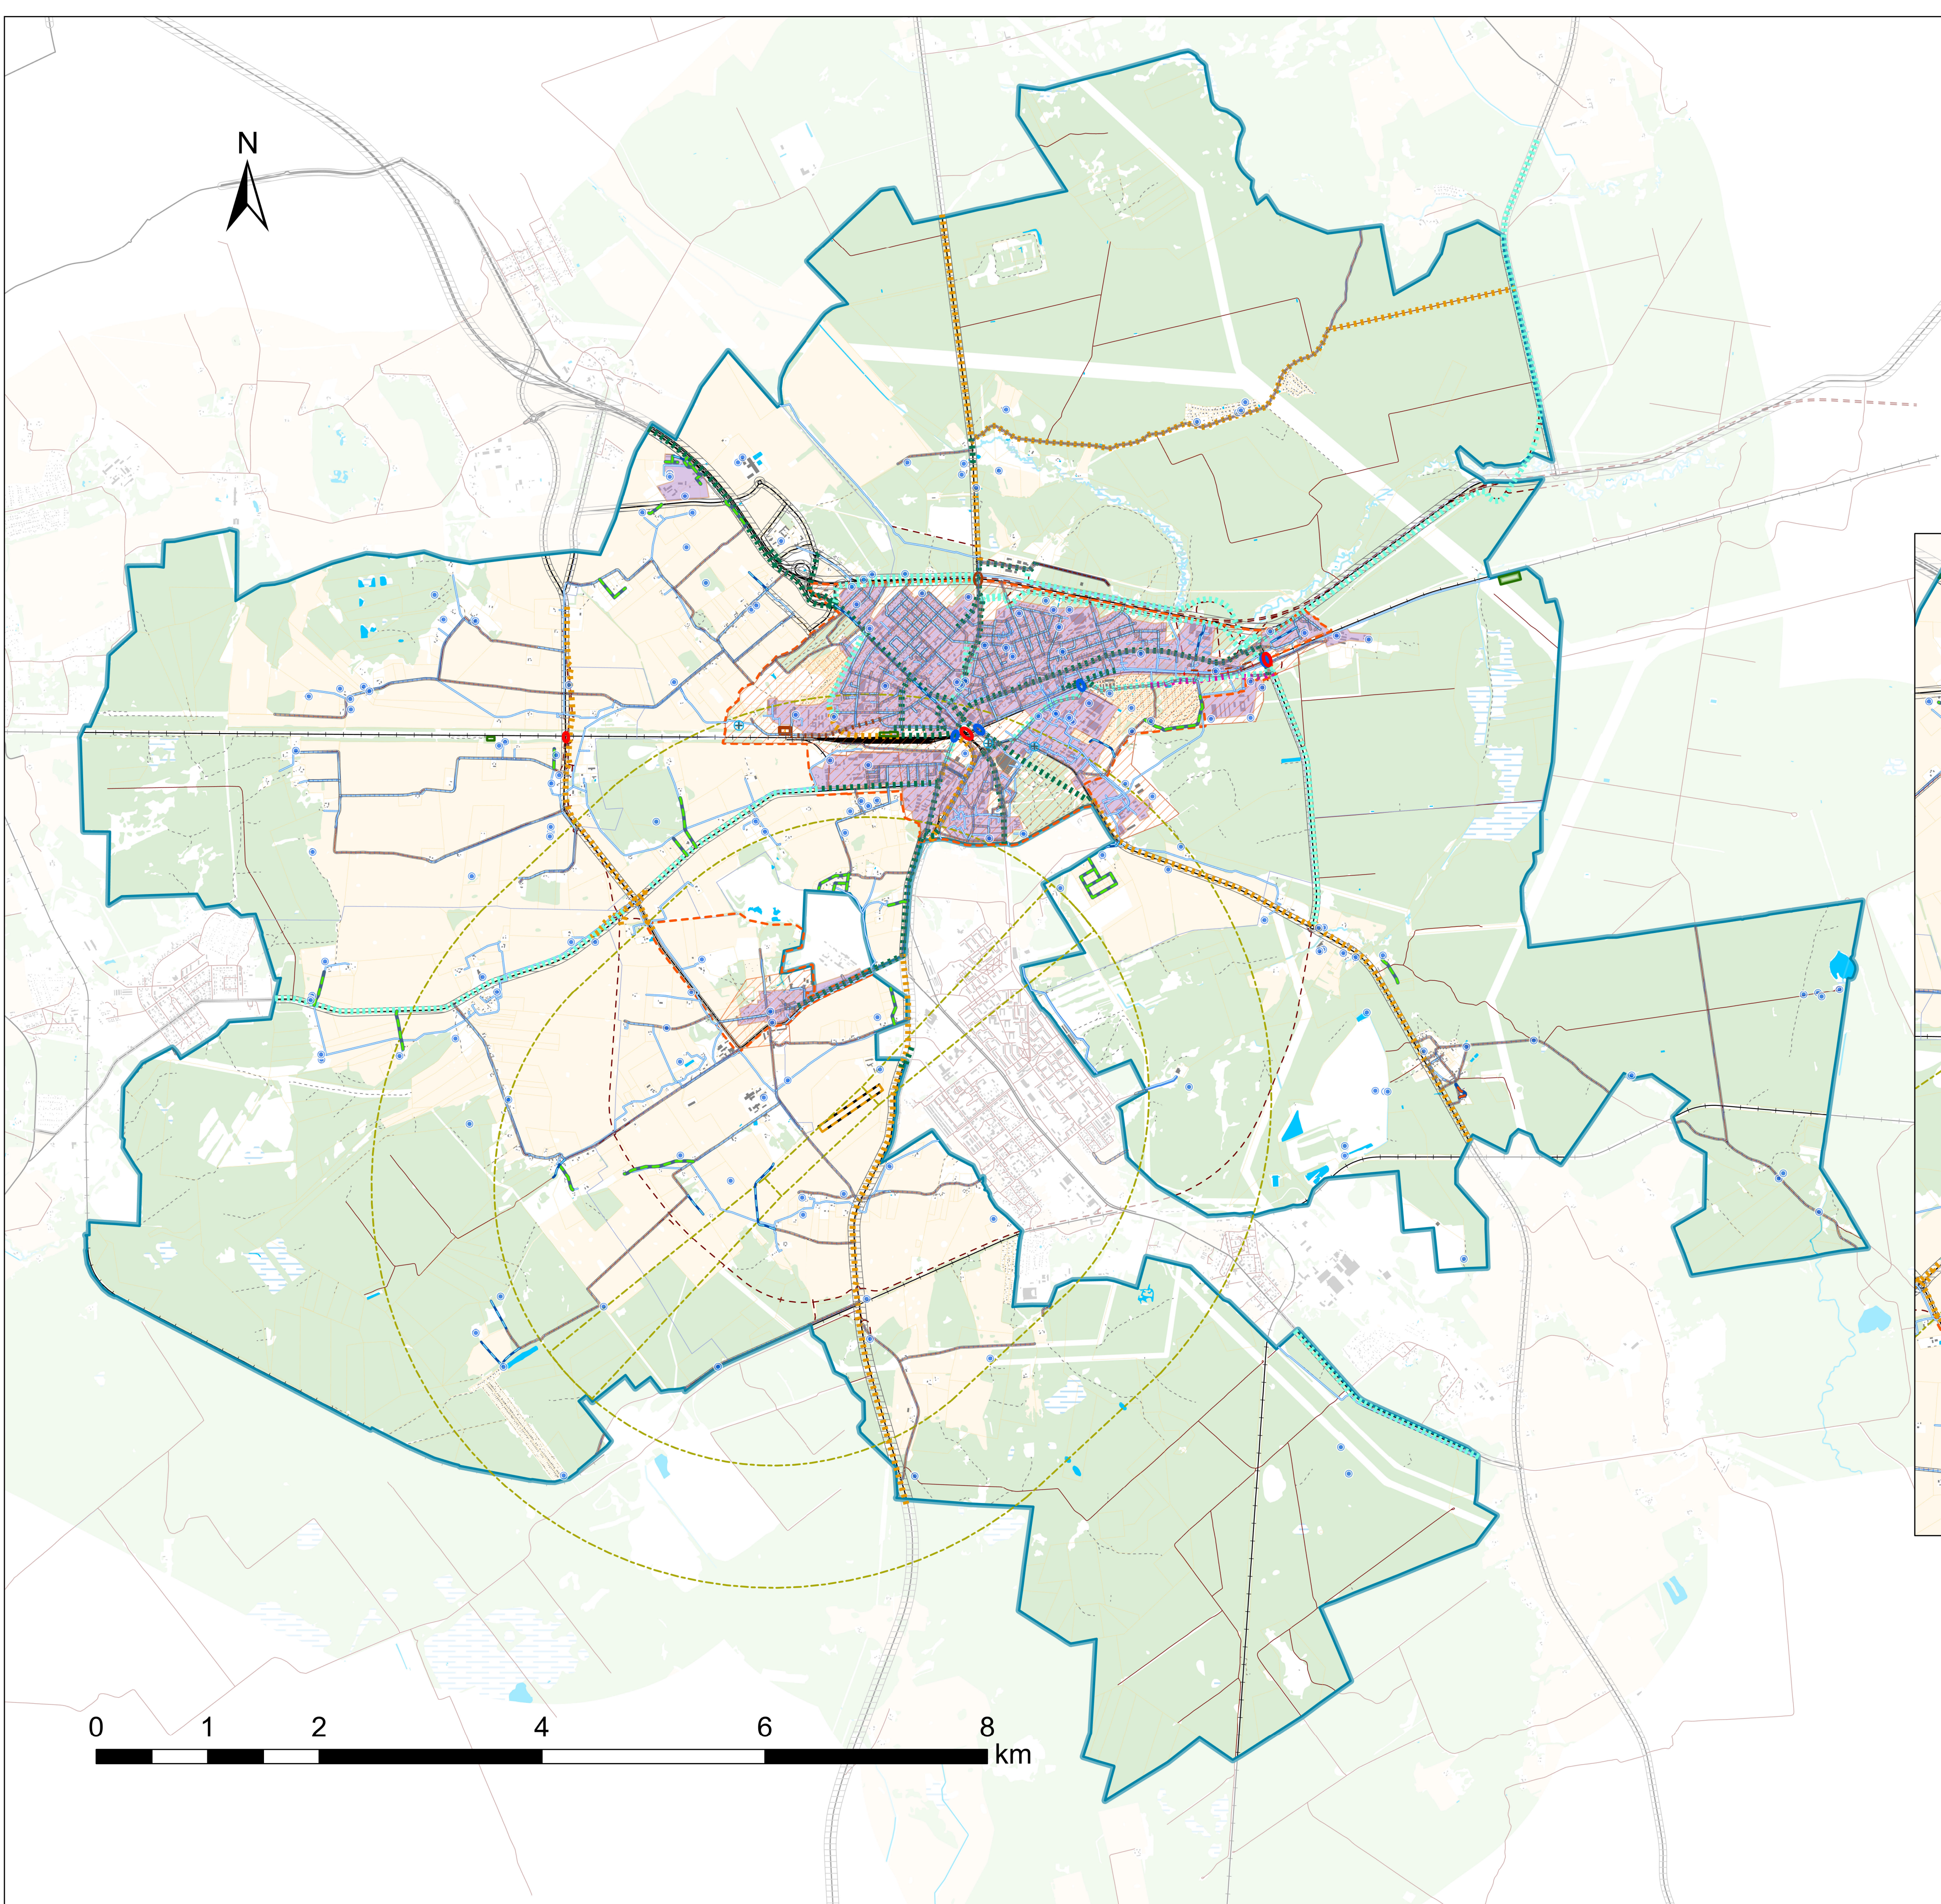

Väljavõte Jõhvi linnast
M 1:20 000

Leppemärgid

- Planeeritav tiheasustusala piir
- Uikala ristmiku persp. eritasandiline jalg- ja jalgrattatee viadukt
- Jalakäijate raudteeületuskoht
- Sõidukite raudteeületuskoht
- Riigitee kaitsevöönd
- Kohaliku tee kaitsevöönd
- Planeeritav Jõhvi lennuvälja laienduse piirangusektorid (detailplaneering)
- Olemasolev Jõhvi lennuväli
- Planeeritav tänav
- Planeeritav jalgratee
- Olemasolev jalgrattatee
- Planeeritav jalgrattatee
- Perspektiivne jalgrattatee
- Avaliku tee eemaldamise ettepanek
- Avalikuks kasutuseks määratava eratee ettepanek
- Avaliku tee andmekogu korrektuuri ettepanek
- Perspektiivne riigimaantee (maakonnaplaneering)
- Olemasolev suurkaev
- Lume kogumisplats
- Olemasolev veevarustus
- Reoveekogumisala
- Kavandatav jäätmejaam
- Kaugkütte piirkond
- Raudtee telje õgvendus
- Perspektiivne raudtee õgvenduse 30m kaitsevööndi serv
- Perspektiivsete raudtee haldus ja taristuhoonete asukohad

Alusandmed

- Jõhvi valla piir
- Asustussuksuse piir
- Katastriüksus
- Riigitee
- Rada
- Rööbastee
- Hoone
- Märgala
- Puittaimestik
- Haritav maa
- Veeekogu

Info allikad: kohaliku omavalitsuse andmebaasid, riiklikud andmebaasid, maakonna- ja teemaplaneeringud, Maa ja Ruumiameti aluskaardid, 2025. EELIS (Eesti looduse infosüsteem), Keskkonnaagentuur 2025.

Planeering			
Jõhvi valla üldplaneering			
Joonise nimetus			
Tehniline taristu			
Planeerija		SKEPAST & PUHKIM OÜ Laki pöök 2 12915 Tallinn EESTI Tel: +372 6645808 info@ekpk.ee	Tellijä Jõhvi Vallavalitsus Kooli tn 2 41595 Jõhvi linn EESTI Tel: 336 3741 johvi@johvi.ee
Projekti juht	Mihkel Lindpere	Staadium	Mõõtkava
Planeerija	Kain Mänd, Tõnu Koorits	Eskis	1:30 000
GIS-spetsialist	Mihkel Lindpere	Kuupäev	Projekti nr
		20.05.2025	23000074
			Joonise nr