


Seadmete loetelu:

1. Tenniseväljakud (28,8x14 m) koos turvaalaga.
2. Välijõusaali elemendid, koos turvaaladega
3. Street workout seade (ca 11 m x 15,7 m) koos turvaalaga
4. Padeliväljak (20,4 m x 10,4 m)
5. Multiarena (31,5 m x 15 m)
6. Pumptracki laiendus (ca. 58 m x 42 m)
7. Parkuuriala (15,2 m x 12,7 m) koos turvaalaga
8. Madalseiklusrada (ca. 56,2 m x 17,5 m) koos turvaalaga
9. Skatpargi laiendus (ca 39,2 m x23,8 m) koos turvaalaga
10. Laste mängulinnak (ca 25,3 m x 18,8 m) koos turvaalaga
11. Rattaõpperada (ca 25,5 m x 38,2 m)
12. Parkimisala

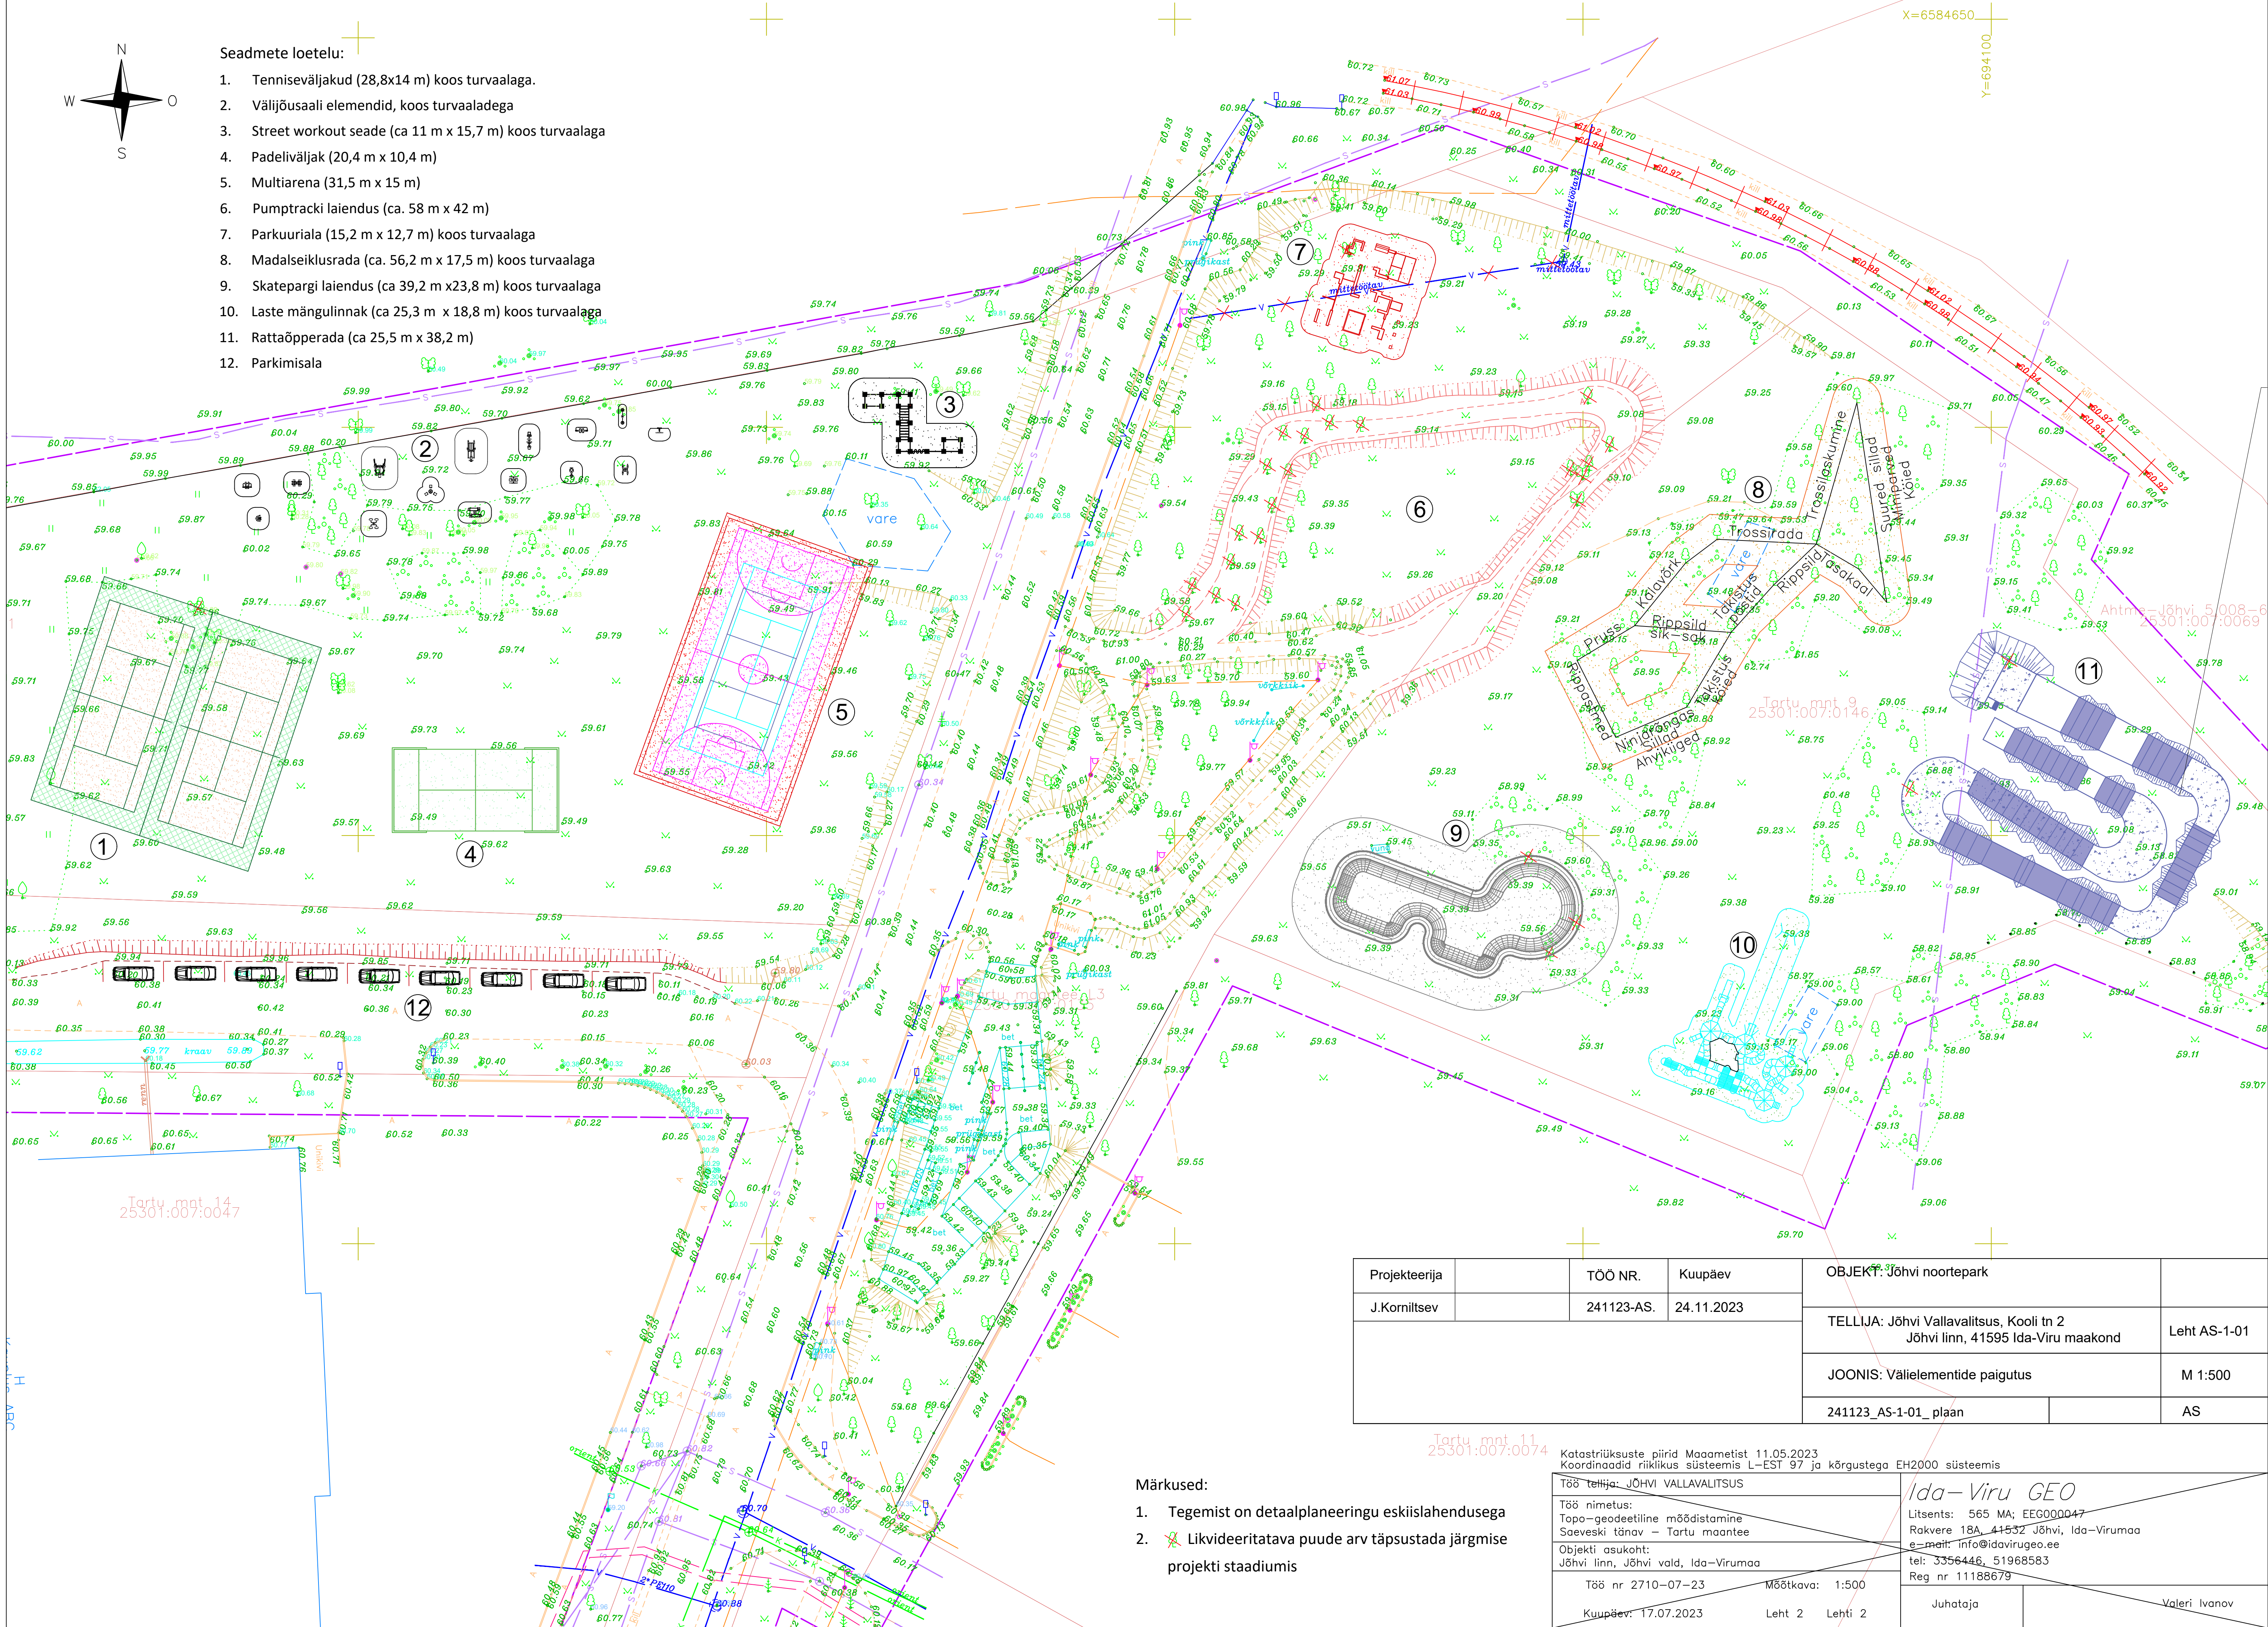

Projekteerija	TÖÖ NR.	Kuupäev	OBJEKT: Jõhvi noortepark	
J.Korniltsev	241123-AS.	24.11.2023	TELLIJA: Jõhvi Vallavalitsus, Kooli tn 2 Jõhvi linn, 41595 Ida-Viru maakond	
			JOONIS: Välielementide paigutus	Leht AS-1-01
			241123_AS-1-01_plaan	M 1:500
				AS

Märkused:

1. Tegemist on detaalplaneeringu eskiislahendusega
2. Likvideeritava puude arv täpsustada järgmise projekti staadiumis

Tartu mnt 11  
25301:007:0074

Katastriüksuste piirid Maaametist 11.05.2023 Koordinaadid riiklikus süsteemis L-EST 97 ja kõrgustega EH2000 süsteemis		Ida-Viru GEO	
Töö nimetus: Topo-geodeetiline mõõdistamine Saeveski tänav – Tartu maantee		Litsents: 565 MA; EEO000047 Rakvere 18A, 41532 Jõhvi, Ida-Virumaa e-mail: info@idavirugeo.ee	
Objekti asukoht: Jõhvi linn, Jõhvi vald, Ida-Virumaa		tel: 3356446, 51968583 Reg nr 11188679	
Töö nr 2710-07-23		Mõõtkava: 1:500	
Kuupäev: 17.07.2023		Leht 2 Lehti 2	
		Juhataja	Valeri Ivanov