


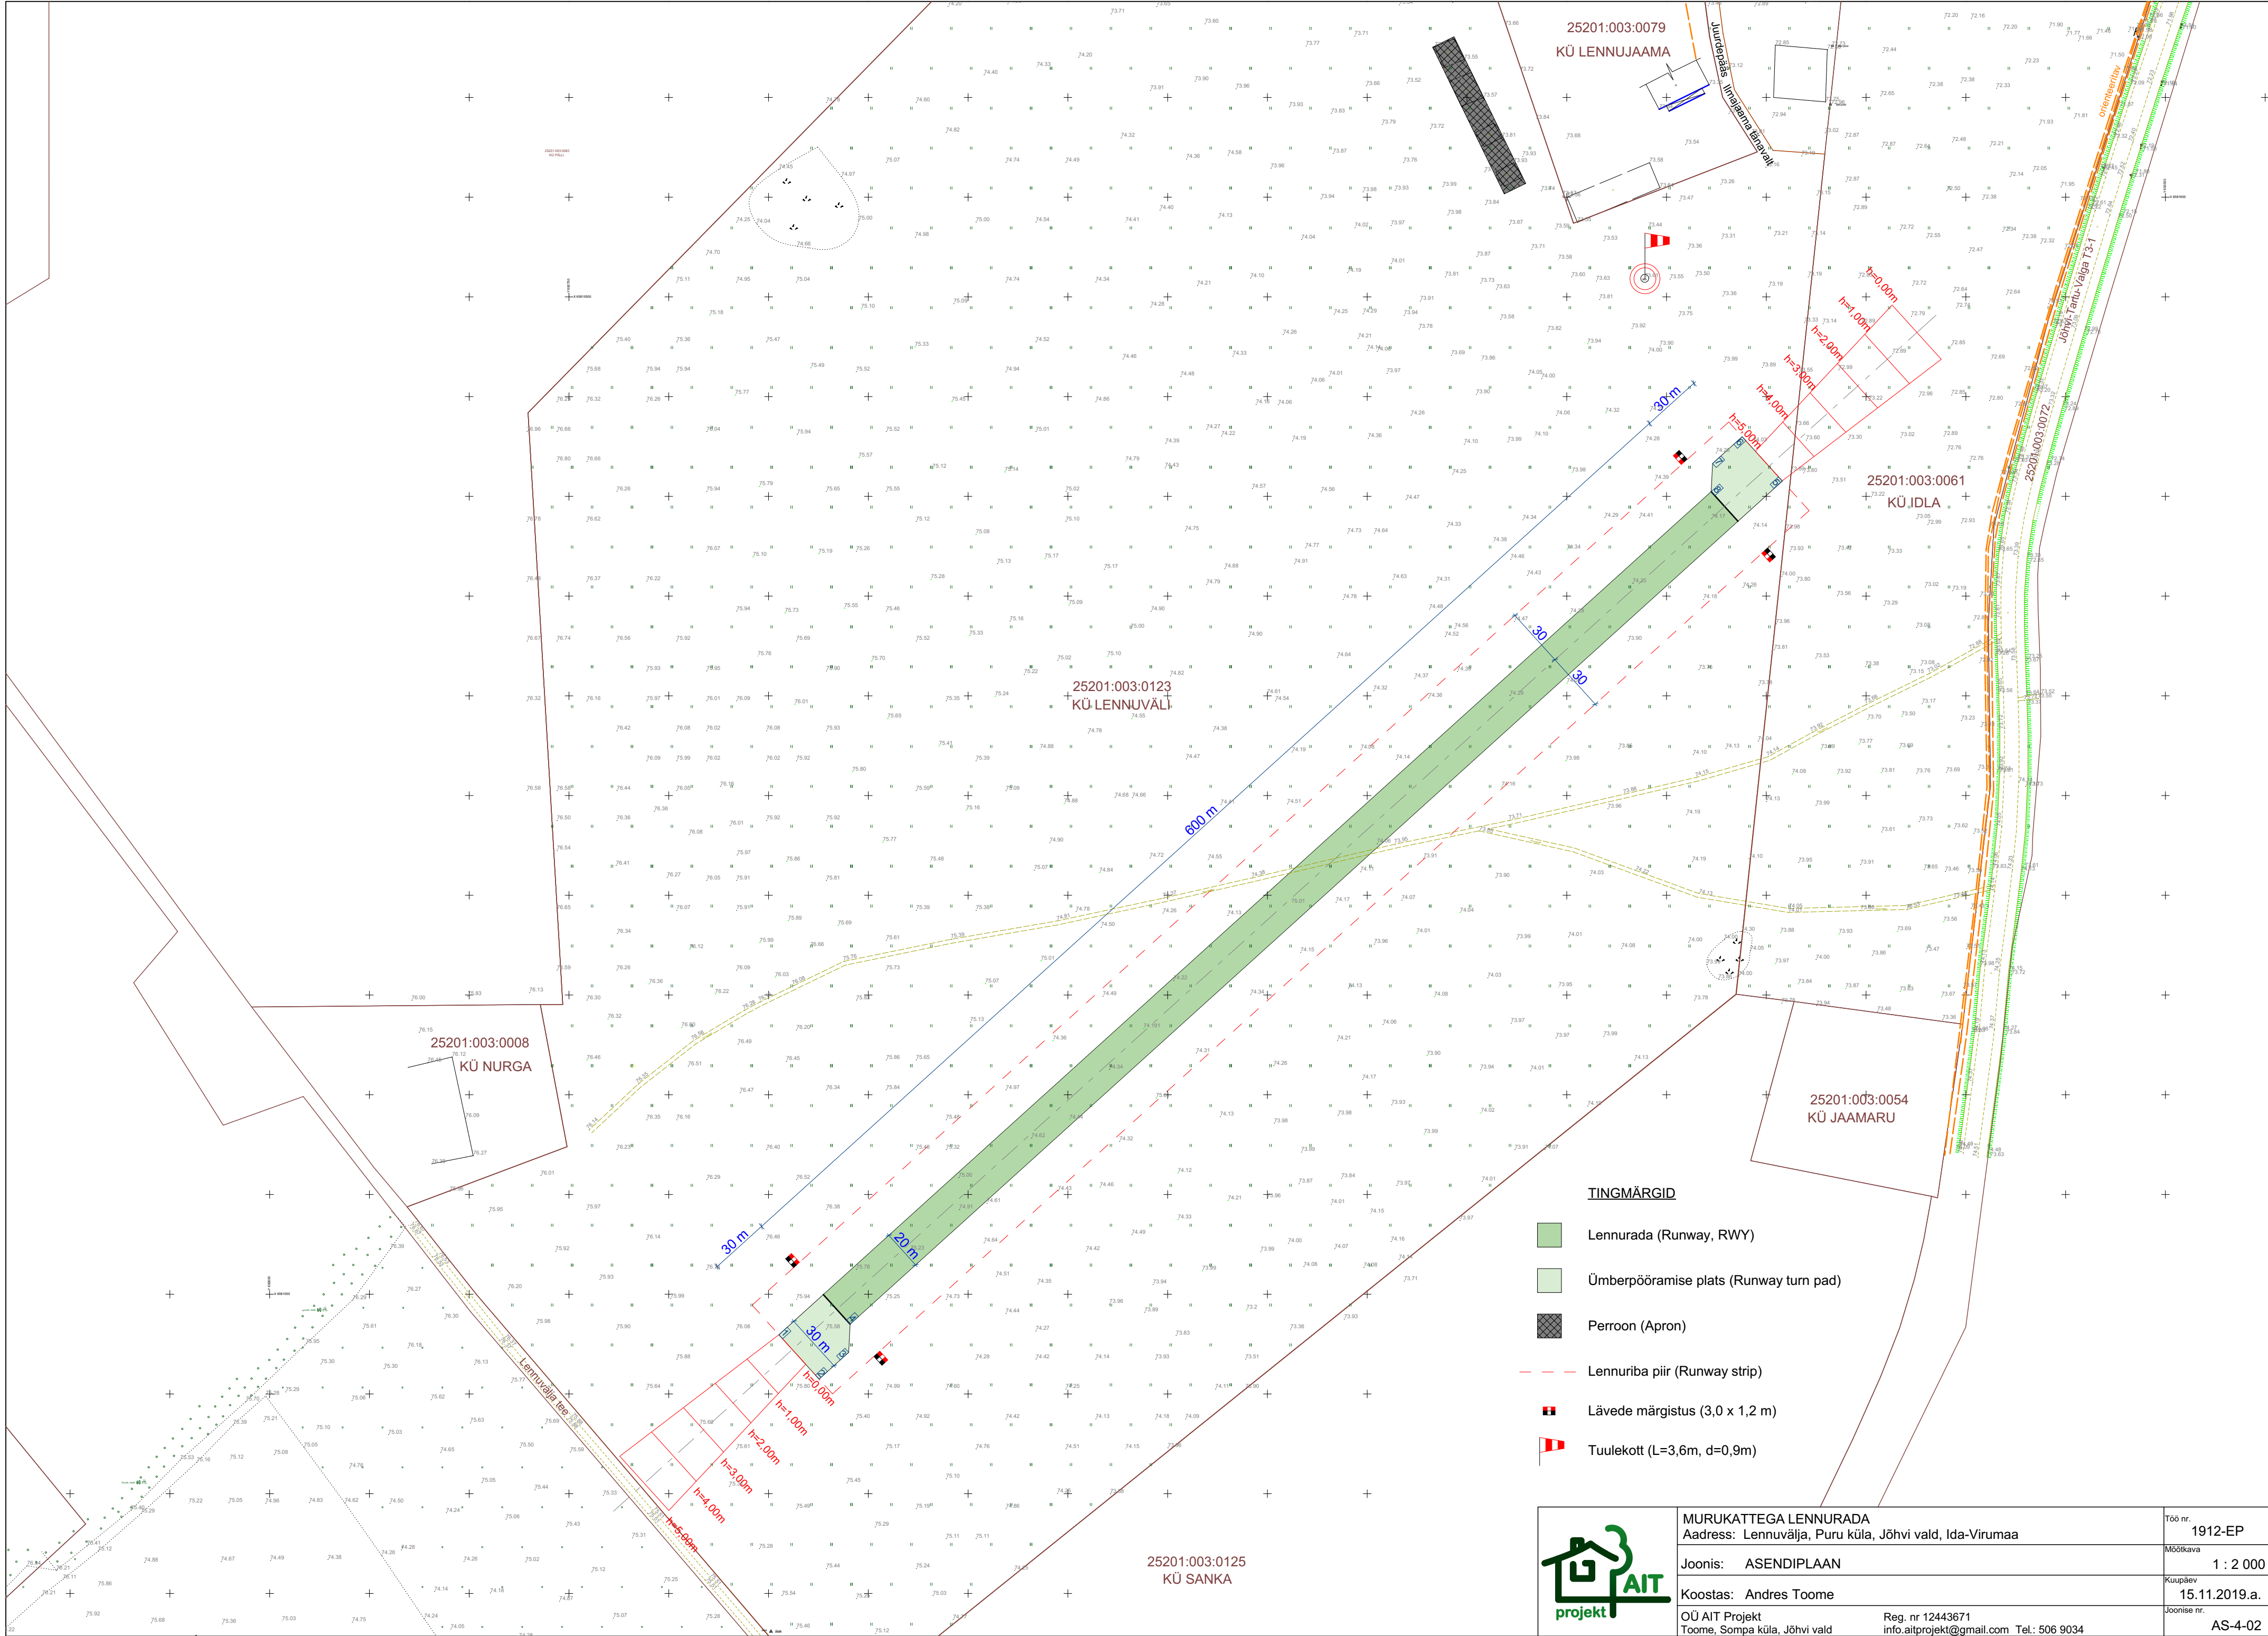

TINGMÄRGID

- Lennurada (Runway, RWY)
- Ümberpööramise plats (Runway turn pad)
- Perroon (Apron)
- Lennuriba piir (Runway strip)
- Lävede märgistus (3,0 x 1,2 m)
- Tuulekott (L=3,6m, d=0,9m)

	MURUKATTEGA LENNURADA	Töö nr.
	Address: Lennuvälja, Puru küla, Jõhvi vald, Ida-Virumaa	1912-EP
	Joonis: ASENDIPLAAN	Mõõtkava
	Koostas: Andres Toome	1 : 2 000
	OÜ AIT Projekt	Kuupäev
Toome, Sompä küla, Jõhvi vald		15.11.2019.a.
Reg. nr 12443671		Joonise nr.
info.aitprojekt@gmail.com Tel.: 506 9034		AS-4-02