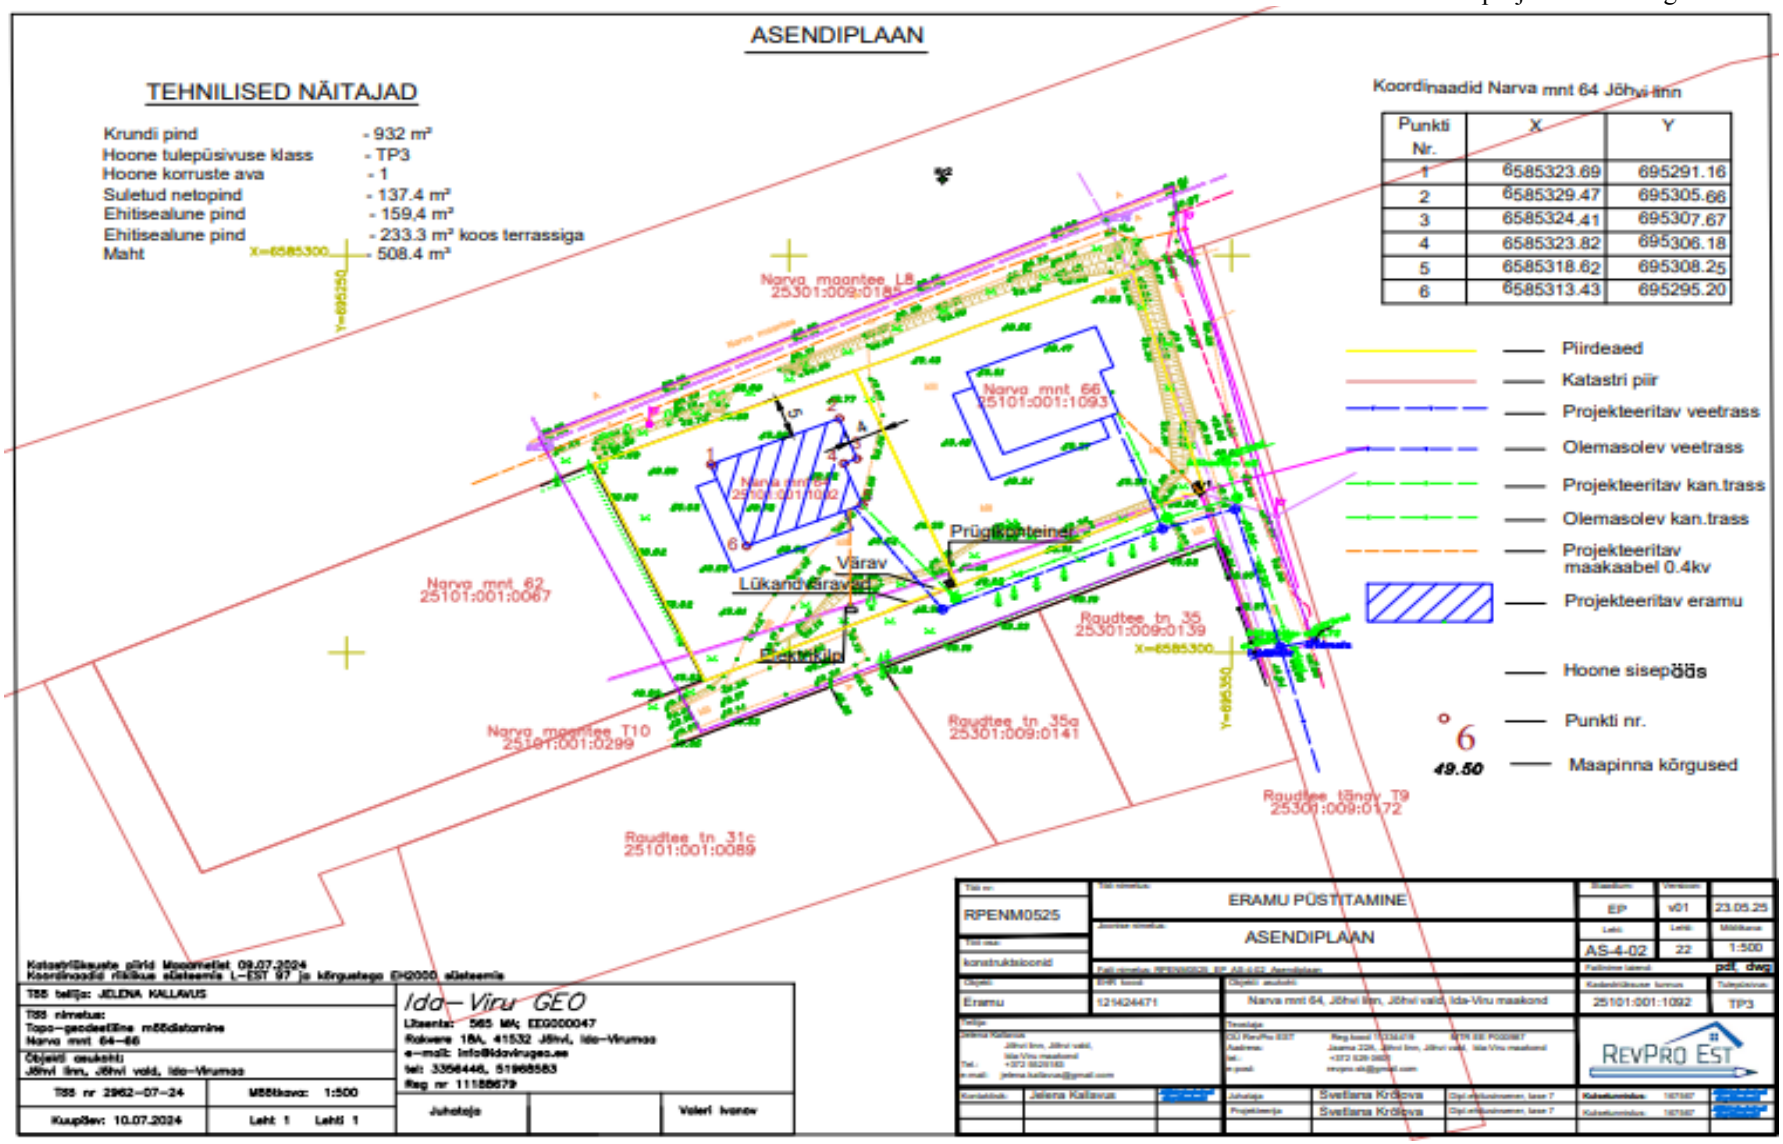Lisa 2
Jõhvi Vallavalitsuse 11.11.2025 korraldusele nr 3814
„Avatud menetluse algatamine
projekteerimistingimuste andmisel“