


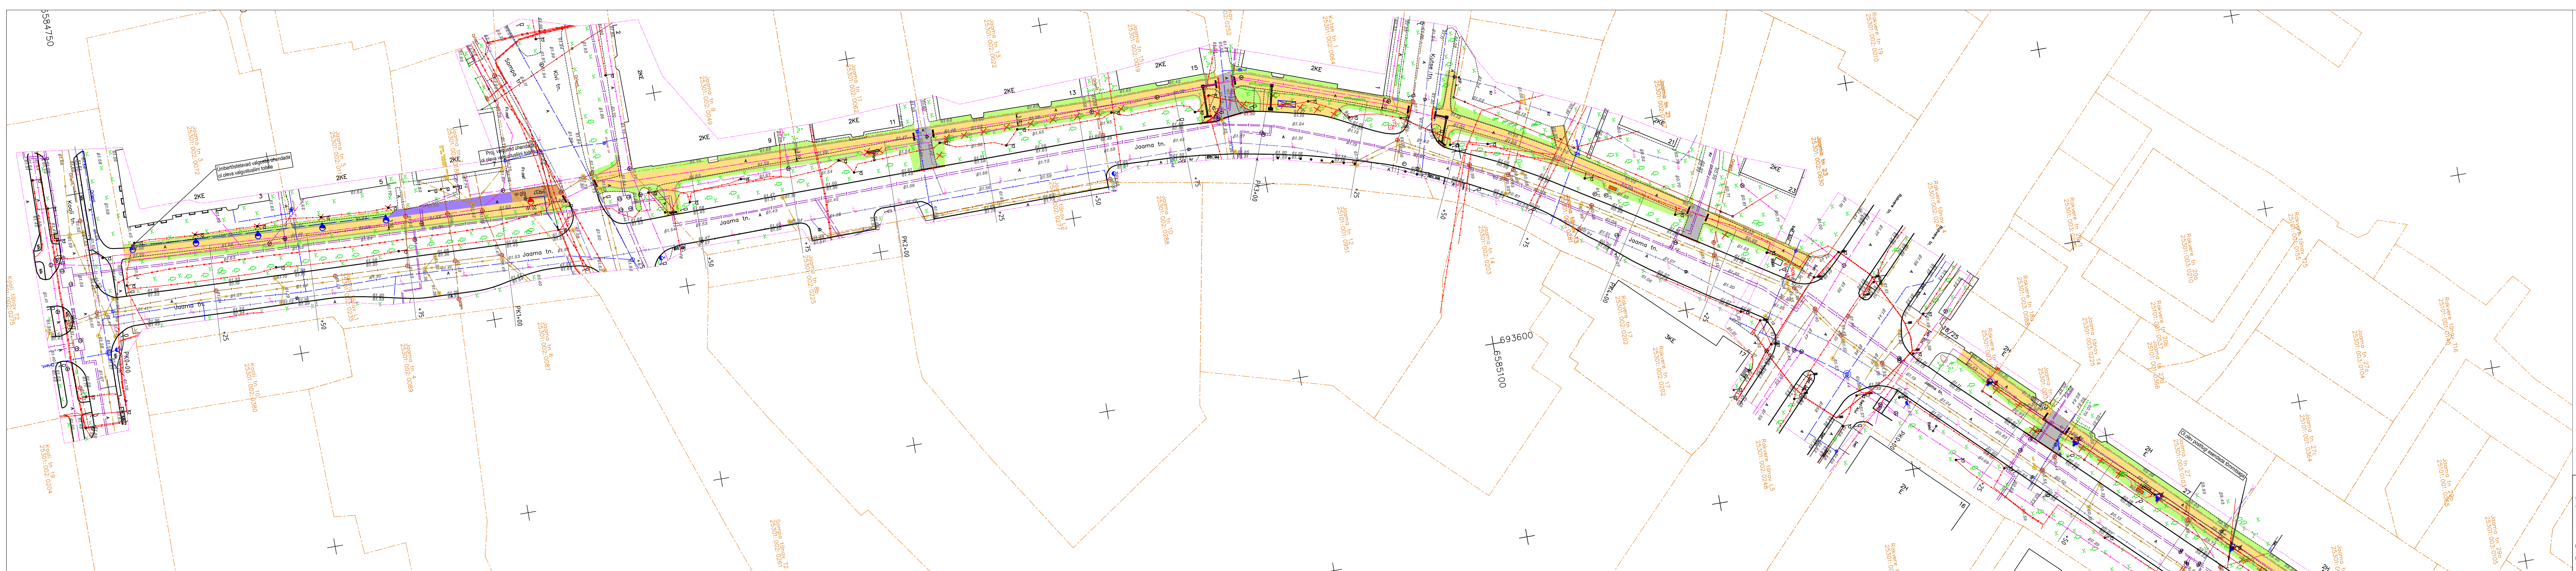

MÄRKUSED:
Koordinaadid: L-EST '97 SÜSTEEMIS
Kõrgused: EH2000 süsteemis

TELLUJA: Jõhvi Vallavalitsus	PROJEKTI NIMETUS: Riigitee 1 Tallinn-Narva tee E200 ülevõtte, riigitee 1936 Jõhvi-Ida tee km 0,12-1,0 ja kohaliku Jaama tn (Kooli tn-Muru tn) kergliiklustee põhiprojekt	STAADIUM: PP
PROJEKTEERIJAL: K. Nõivak	PROJEKTI OSA: Teedeehitustlik osa	TÖÖ NR: P06-2025
PROJEKTEERIJAL: A. Pärnel	OBJEKTI ASUKOHT (Aadress): Jõhvi linn, Jõhvi vald, Ida-Viru maakond	JÕUNISE NR: TL-4-01
KONTROLLIS: J. Sarofost	JÕUNISE NIMETUS: Asendiplaan koos tehnoavõrkudega	MÕÖTKAVA: 1:500
ALLKIRI: allkirjastatud digitaalselt	TEGEVUSLOA NIMBRID: EEP04711	VERSIOON: 4
KOOSTATUD / TRÜKITUD: 23.10.2025 / 23.10.2025		

BIMAP OU
reg nr 16350682
Pärnu mnt 153
tel +372 56 467 201