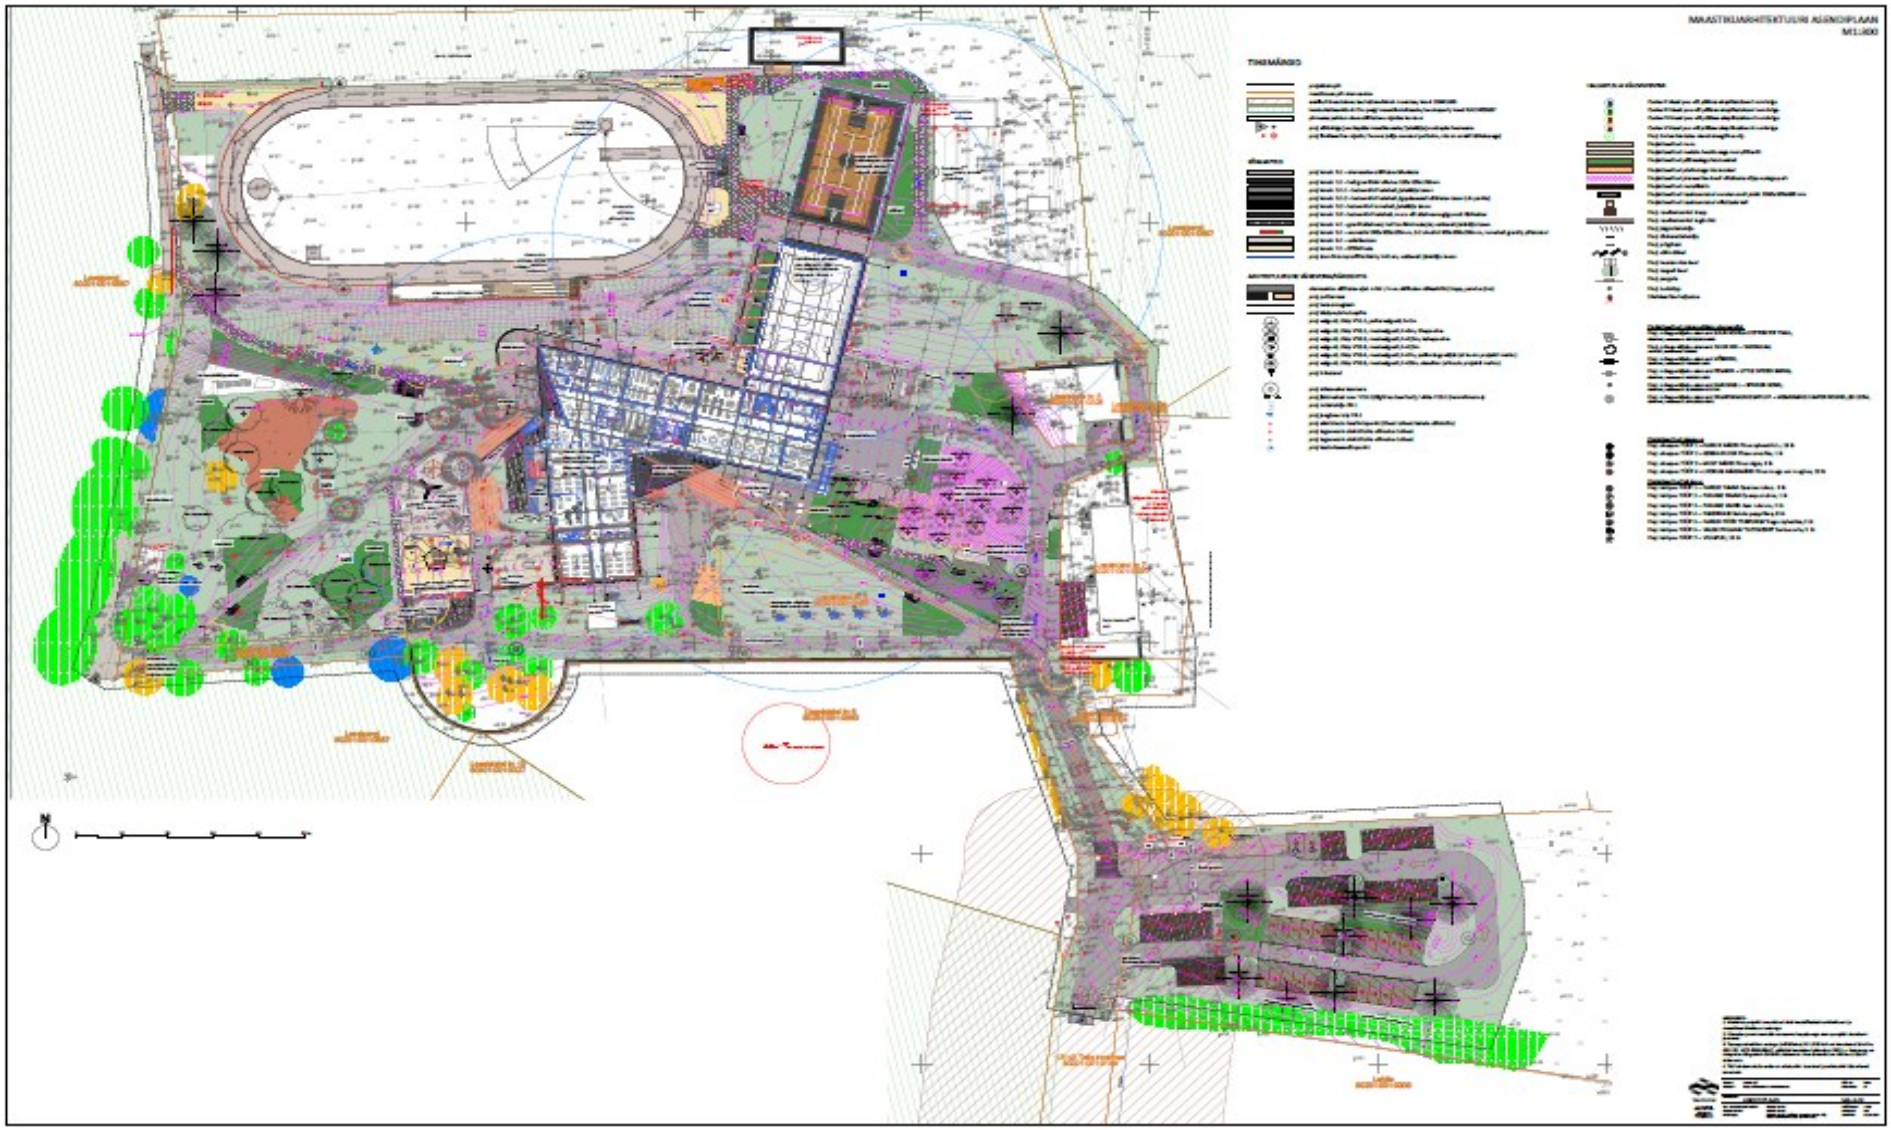Lisa 1 asendiplaan
Jõhvi Vallavalitsuse 24.03.2026 korraldusele nr 343
„Avatud menetluse algatamine
projekteerimistingimuste andmisel“