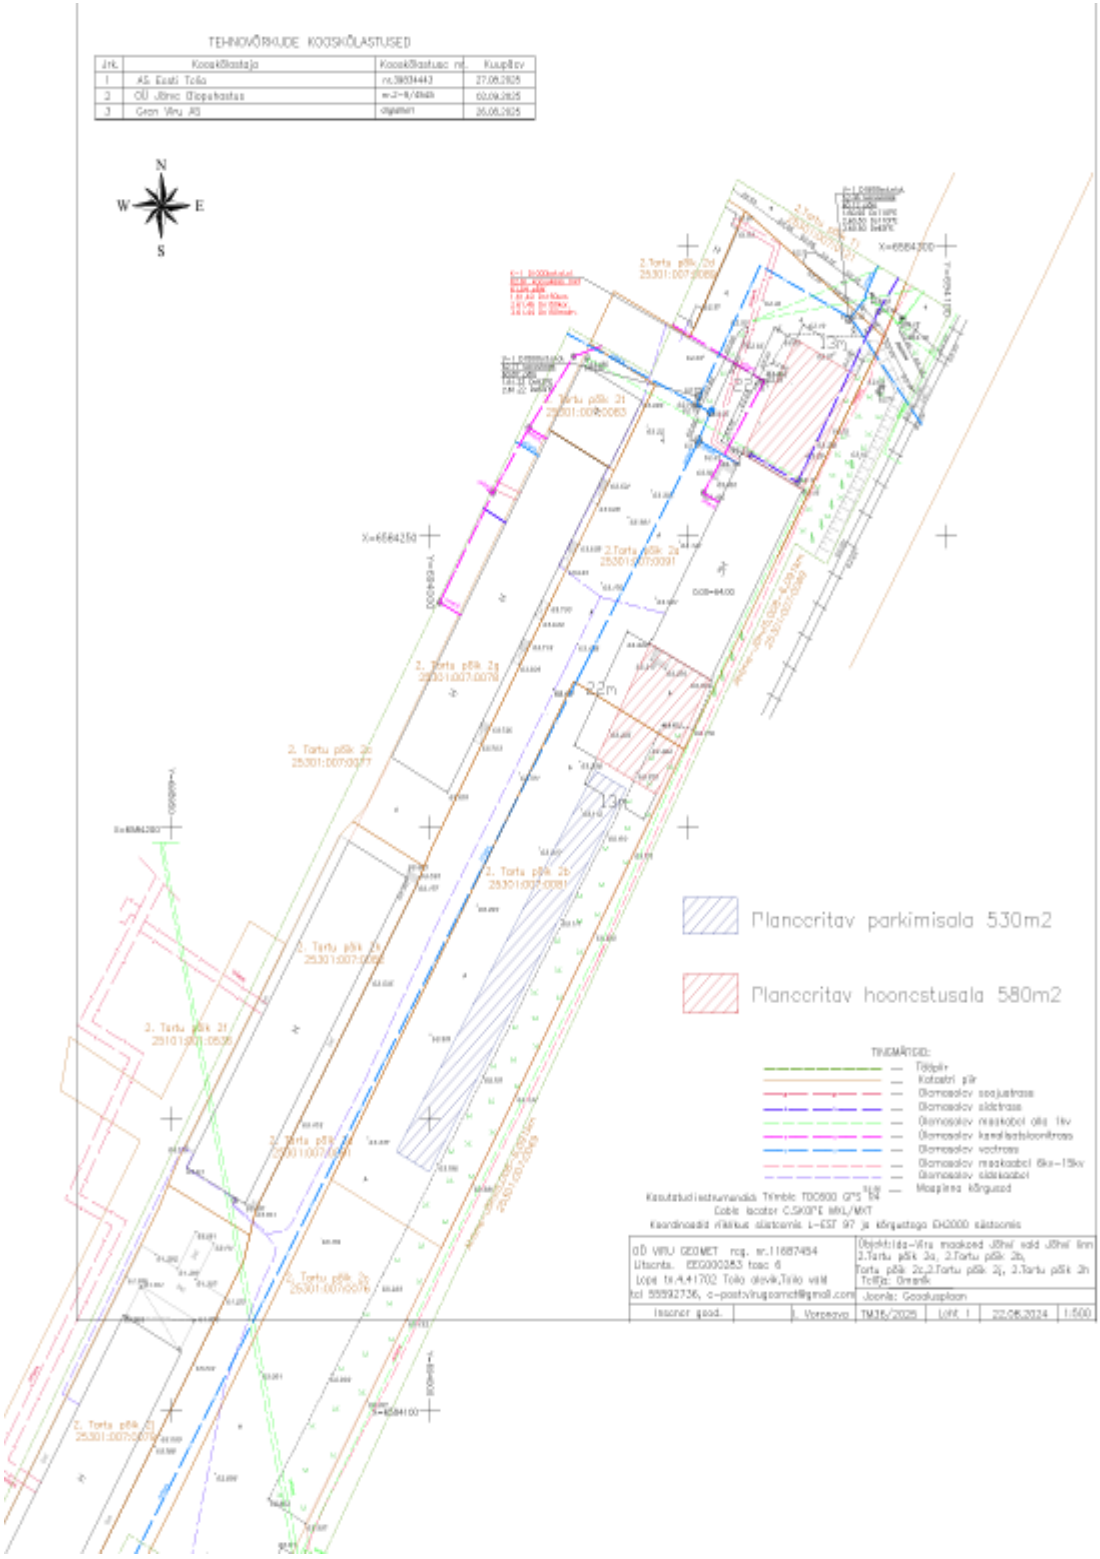Lisa 2 Asendiplaan
Jõhvi Vallavalitsuse 14.04.2026 korraldusele 408
„Avatud menetluse algatamine
projekteerimistingimuste andmisel“