Jõhvi linn

NARVA MNT 133 KINNISTU JA LÄHIALA DETAILPLANEERING

TEHNOVÕRGUD 1:500

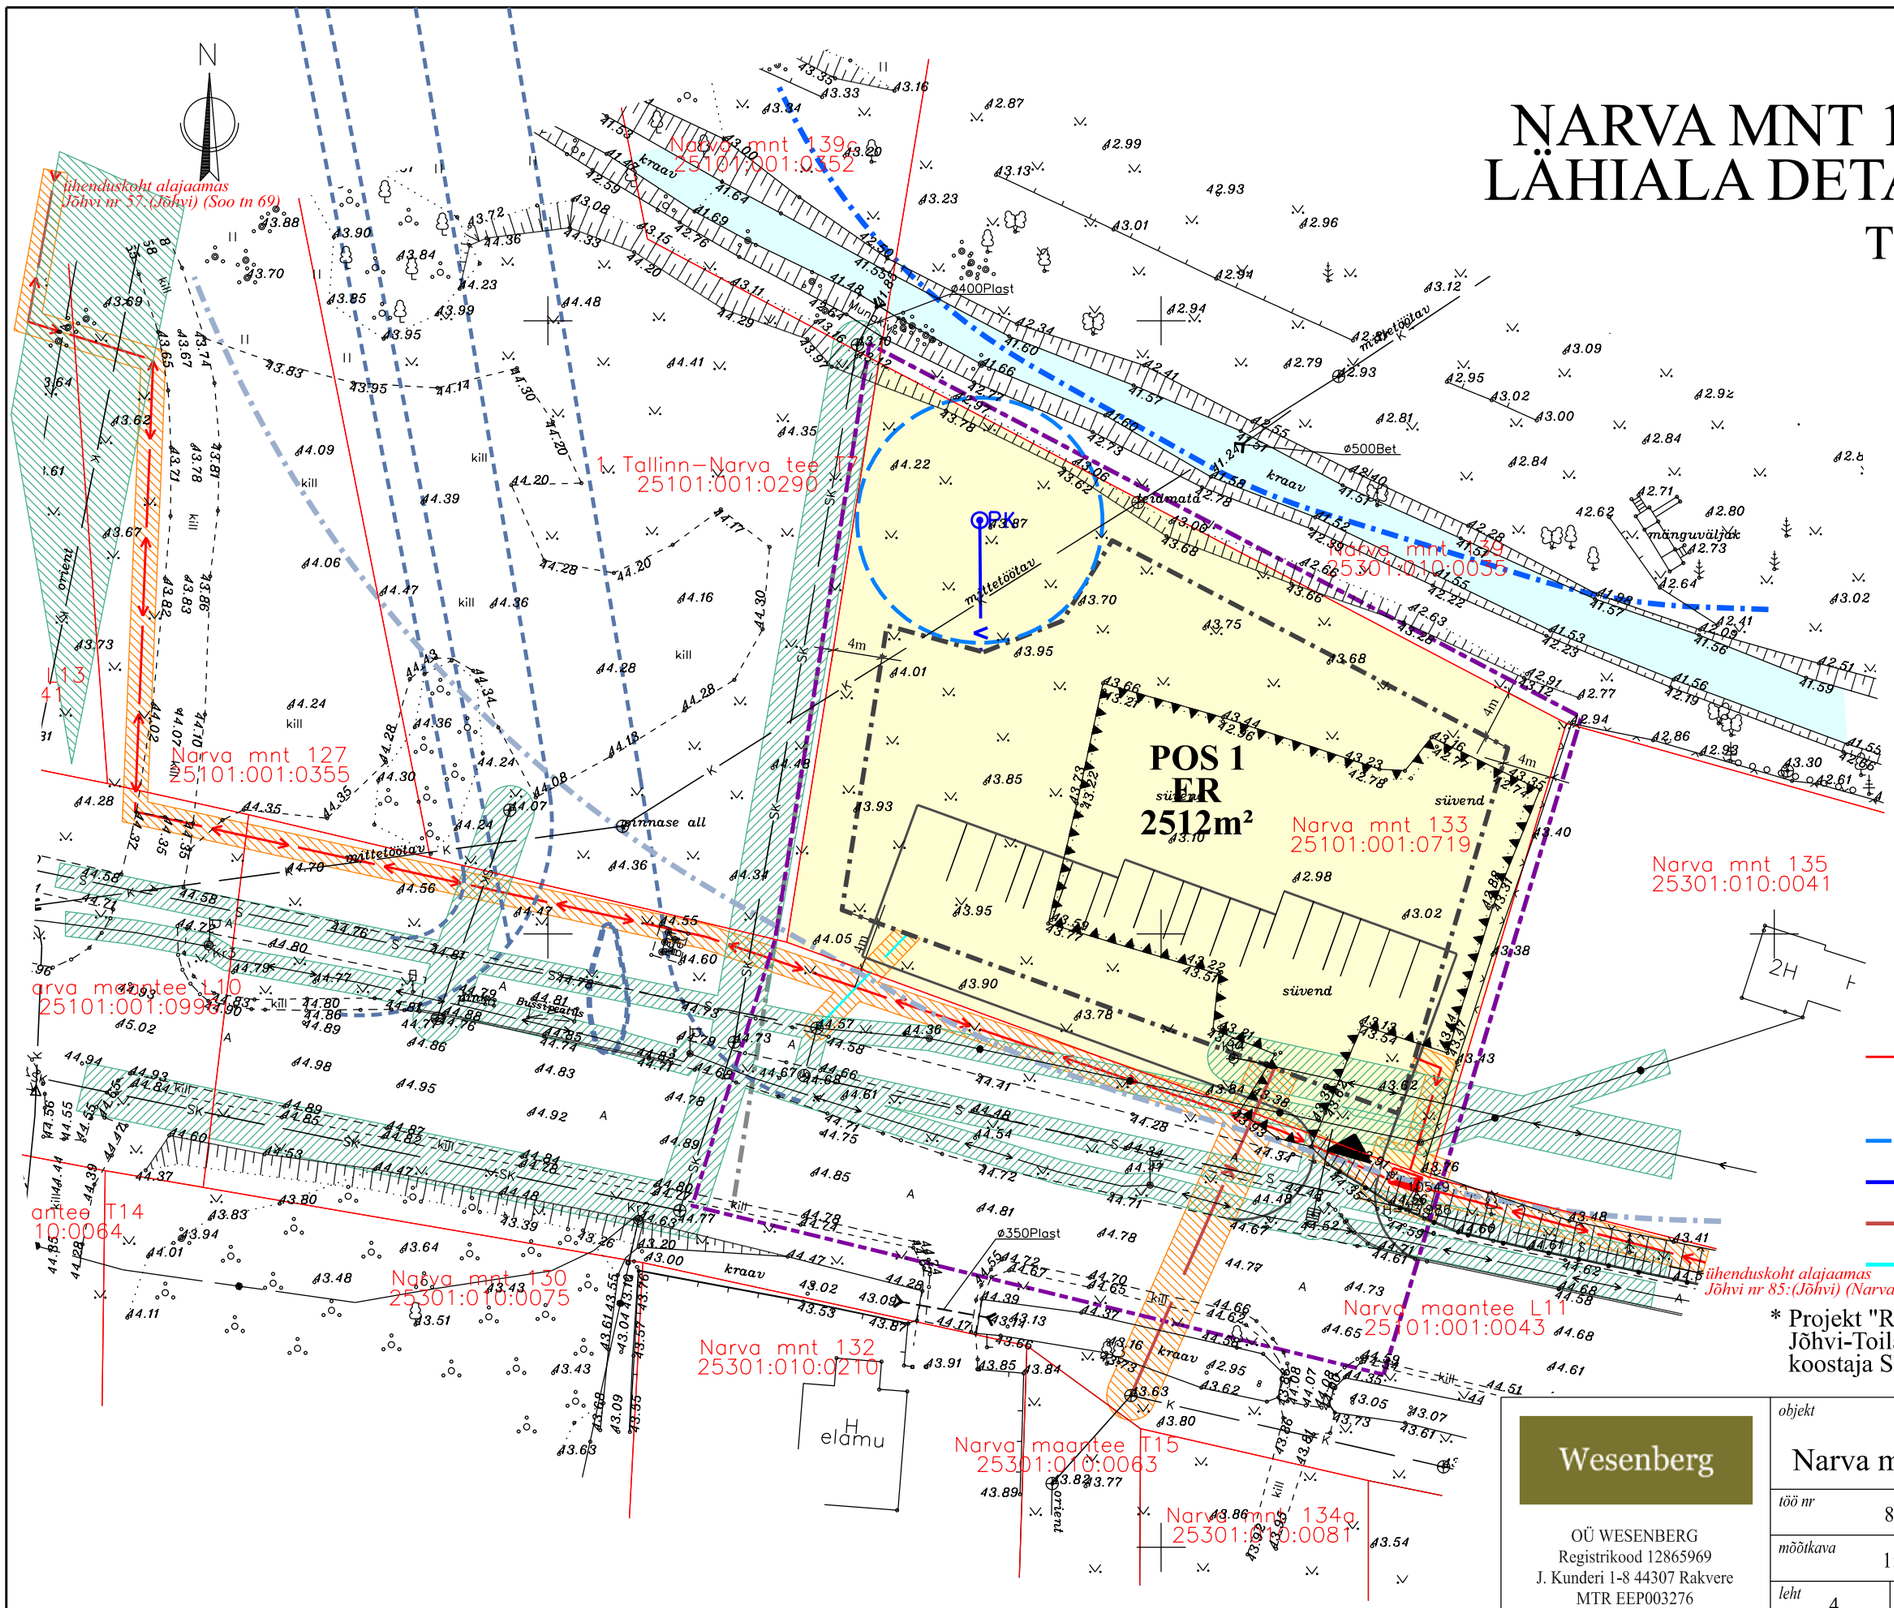

LEPPEMÄRGID

- planeeringuala piir
- ol.ol. krundipiir
- Narva mnt 133 25101:001:0719 — ol.ol. katastriüksuse nimetus / ol.ol. katastriüksuse tunnus
- ol.ol. kraav
- Pühajõe kalda ehituskeeluvöönd
- Pühajõe kalda piiranguvöönd
- plan. hoonestusala
- ER — plan. ridaelamu maa
- plan. asfaltkattega alad
- varem projekteeritud tee*
- plan. juurdepääs krundile
- ol.ol. tehnovõrgu kaitsevöönd
- ol.ol. tehnovõrgu kaitsevöönd
- plan. liitumiskilp
- plan. madalpingekaabel
- PK — plan. puurkaev
- plan. puurkaevu hooldusala (10m)
- V — plan. veetorustik
- K — plan. kanalisatsioonitorustik
- plan. sidekaabel

* Projekt "Riigitee 1 Tallinn-Narva (E20) km 162,5-172,5 Jõhvi-Toila teelõigu eelprojekti koostamine" koostaja Skepast&Puhkim OÜ, töö nr 20200055, 18.11.2022

Wesenberg

OÜ WESENBERG
Registrikood 12865969
J. Kunderi 1-8 44307 Rakvere
MTR EEP003276
tel: 5211425
e-mail: info@wesenberg.ee

objekt	Jõhvi linn Narva mnt 133 kinnistu ja lähiala detailplaneering		
töö nr	82-0824	joonis	TEHNOVÕRGUD
mõõtkava	1:500 A3	planeeringu koostamise korraldaja	Jõhvi Vallavalitsus
leht 4	staad. DP	huvitatud isik	OÜ ILYWAY
kuupäev	04.08.2026	arhitekt-planeerija	Kristi Jõemets Kutsetunnistus nr 176297
		planeerija	Liina Talistu Diplom nr MA 019394