Jõhvi linn

NARVA MNT 133 KINNISTU JA LÄHIALA DETAILPLANEERING

TUGIJOONIS 1:500

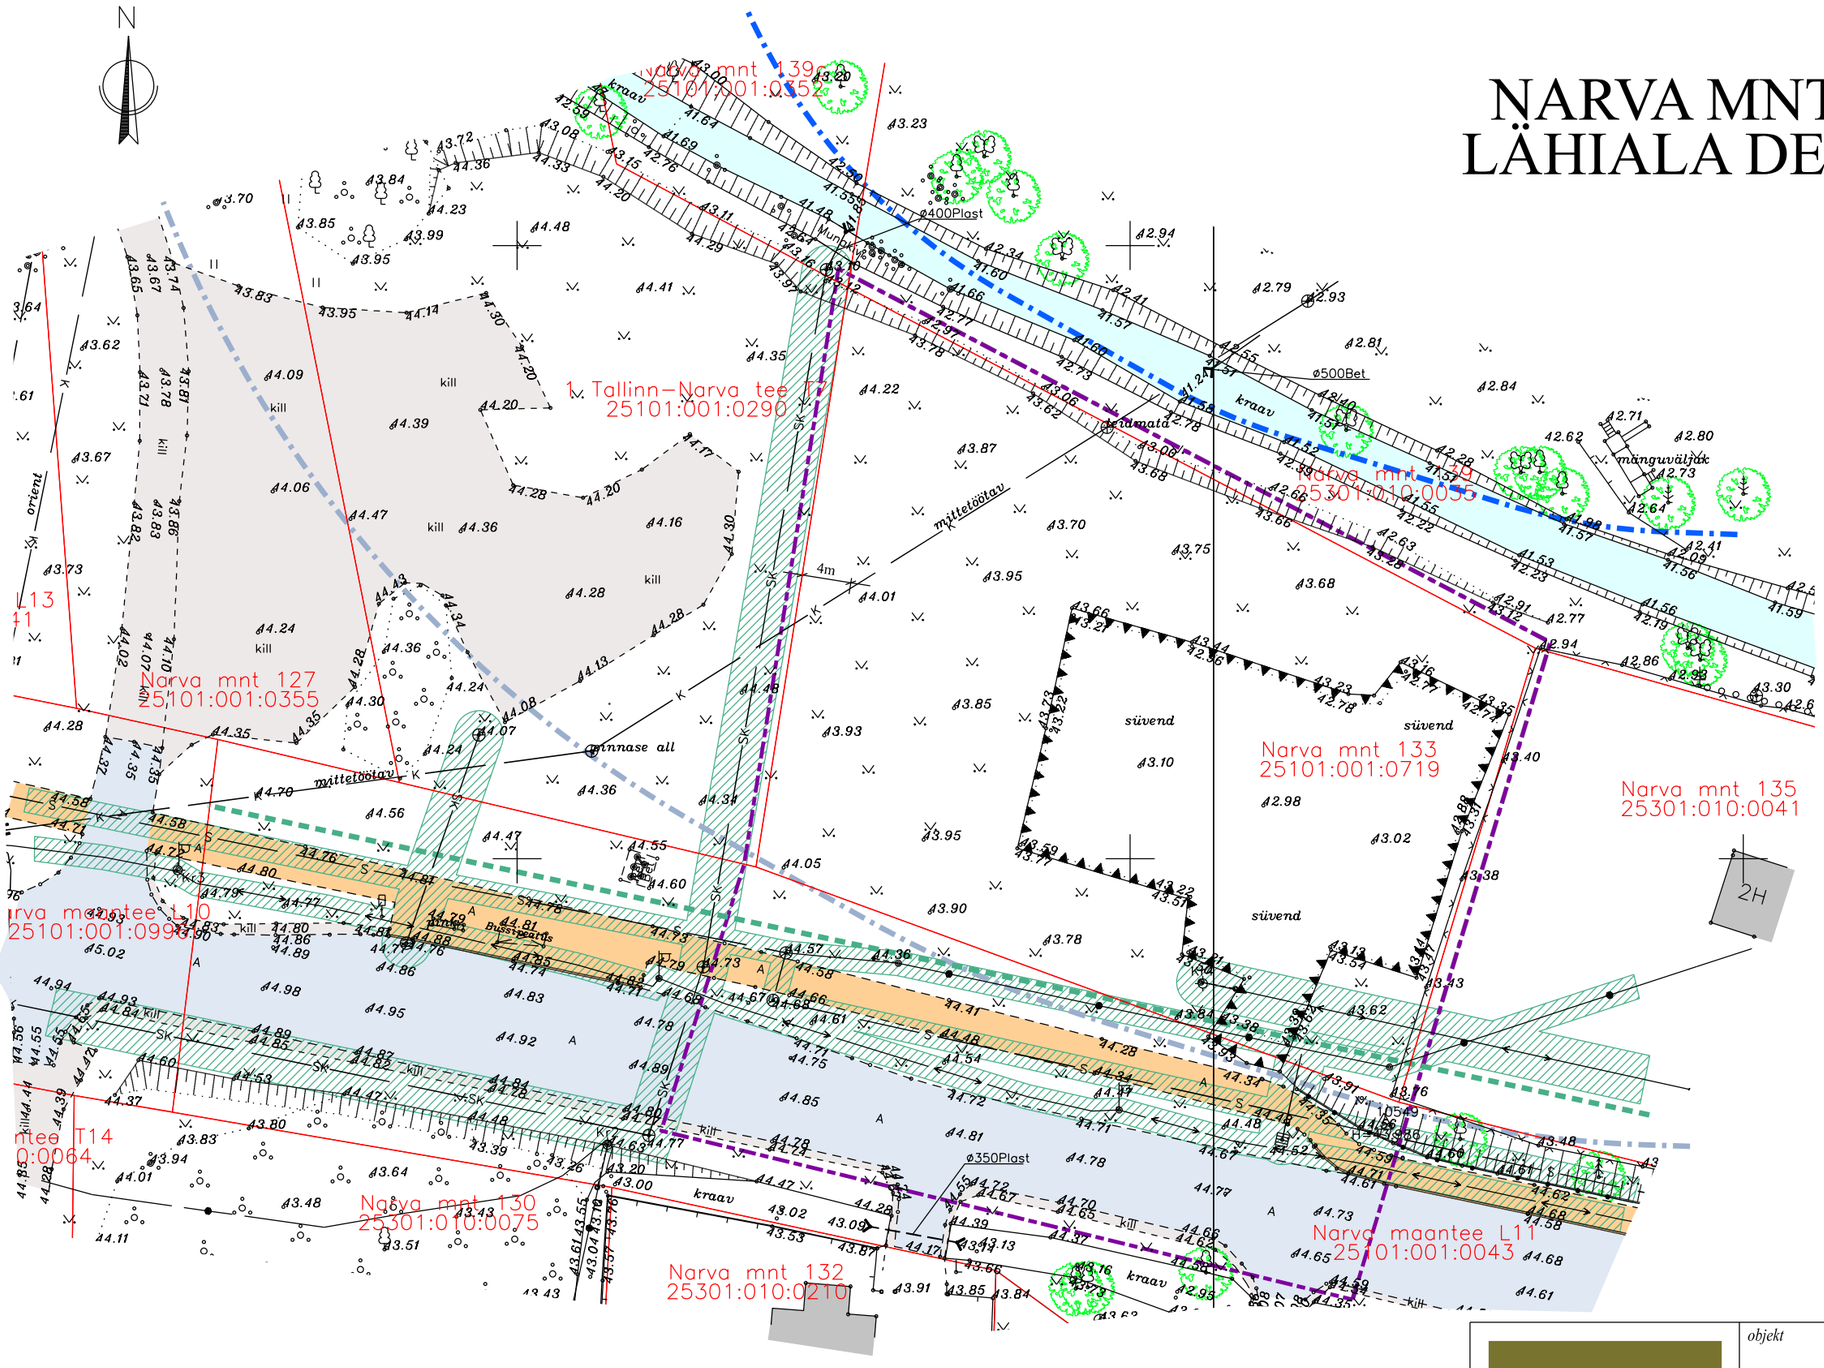

LEPPEMÄRGID

- planeeringuala piir
- ol.ol. krundipiir
- Narva mnt 133 25101:001:0719 — ol.ol. katastriüksuse nimetus, ol.ol. katastriüksuse tunnus
- ol.ol. hoonestus
- ol.ol. asfaltkattega teed ja alad
- ol.ol. killustikkattega teed ja alad
- ol.ol. jalgtee
- ol.ol. kraav
- tänava kaitsevöönd (10 m)
- Pühajõe kalda ehituskeeluvöönd
- Pühajõe kalda piiranguvöönd
- ol.ol. kõrghaljastus
- tehnovõrgu kaitsevöönd

Wesenberg

OÜ WESENBERG
Registrikood 12865969
J. Kunderi 1-8 44307 Rakvere
MTR EEP003276
tel: 5211425
e-mail: info@wesenberg.ee

objekt	Jõhvi linn Narva mnt 133 kinnistu ja lähiala detailplaneering		
töö nr	82-0824	*joonis*	TUGIJOONIS
mõõtkava	1:500 A3	*planeeringu koostamise korraldaja*	Jõhvi Vallavalitsus
leht 2	*staad.* DP	*huvitatud isik*	OÜ ILYWAY
kuupäev	04.08.2026	*arhitekt-planeerija*	Kristi Jõemets Kutsetunnistus nr 176297
		planeerija	Liina Talistu Diplom nr MA 019394